



ΕΦΗΜΕΡΙΣ ΤΗΣ ΚΥΒΕΡΝΗΣΕΩΣ

ΤΗΣ ΕΛΛΗΝΙΚΗΣ ΔΗΜΟΚΡΑΤΙΑΣ

ΤΕΥΧΟΣ ΤΕΤΑΡΤΟ **Αρ. Φύλλου 77**

28 Ιανουαρίου 2005

ΑΠΟΦΑΣΕΙΣ

Αριθ. 26

Καθορισμός ορίων αιγιαλού και παραλίας στη θέση «Λιμένας Αλεξ/πολης από τον Παλαιό Υπήνεμο Μώλο μέχρι την περιοχή της AEGEAN» του Δήμου Αλεξ/πολης Ν. Έβρου.

Ο ΓΕΝΙΚΟΣ ΓΡΑΜΜΑΤΕΑΣ ΠΕΡΙΦΕΡΕΙΑΣ
ΑΝΑΤΟΛΙΚΗΣ ΜΑΚΕΔΟΝΙΑΣ - ΘΡΑΚΗΣ

Έχοντας υπόψη:

1. Τις διατάξεις του Ν. 2971/2001 (ΦΕΚ 285/Τ.Α/19.12.2001) «Περί αιγιαλού και παραλίας».

2. Τις διατάξεις του Ν.Δ. 439/1970 «περί συμπληρώσεως των διατάξεων περί αιγιαλού».

3. Τις διατάξεις του Ν.3200/1955 «Περί διοικητικής αποκέντρωσης» όπως αυτές τροποποιήθηκαν και ισχύουν σήμερα με τα Ν.Δ. 532/1970, Β.Δ. 704/1970, Β.Δ. 705/1970, Β.Δ. 192/1972, Π.Δ. 71/1984, Π.Δ. 347/1986, Ν. 2026/1992 και Π.Δ. 97/1993.

4. Τις διατάξεις του άρθρου 19 παραγρ. 5 Ν. 2344/1995, του άρθρου 52 παρ. 6 Ν. 2218/1994, του άρθρου 4 παρ. 7 του Ν. 2240/1994, δυνάμει των οποίων αρμοδιότητες του Υπουργείου Οικονομικών που είχαν μεταβιβασθεί στους Νομάρχες, ανήκουν στον Περιφερειακό Δ/ντή, σε συνδυασμό με αυτές του άρθρου 14 παρ. 2 του Ν. 2399/1996, με τις οποίες προβλέπεται η κατάργηση των θέσεων των Περ/κών Δ/ντών, οι αρμοδιότητες πλέον του οποίου περιήλθαν στο Γενικό Γραμματέα της Περιφέρειας και ασκούνται από τον Αναπληρωτή Περ/κό Δ/ντή.

5. Τις διατάξεις του εδαφίου της παρ. 2 του άρθρου 1 και της παρ. 6 του ιδίου άρθρου του Ν. 2503/1997 «Διοίκηση, οργάνωση, στελέχωση της Περιφέρειας, ρύθμιση θεμάτων για την Τοπική Αυτοδιοίκηση και άλλες διατάξεις» (ΦΕΚ 107/Α), σύμφωνα με τις οποίες οι Περιφερειακές Υπηρεσίες του Υπουργείου Οικονομικών, που συγκροτούσαν την Περιφερειακή Διοίκηση του Νομού ή της Νομαρχίας, δεν υπήχθησαν στην ενιαία οργανική μονάδα της Περιφέρειας, ούτε καταργήθηκαν, αλλά αποτελούν από 1.9.1997, Υπηρεσίες του Υπουργείου Οικονομικών.

6. Το υπ' αριθμ. 28979/31.7.1997 έγγραφο της Δ/νσης Διοίκησης του Υπουργείου Εσωτερικών Δημόσιας Διοίκησης και Αποκέντρωσης σύμφωνα με το οποίο οι αρμοδιότητες του Γενικού Γραμματέα της Περιφέρειας σε θέματα Υπηρεσιών του Υπουργείου Οικονομικών, μεταφέρονται από 1.9.1997 στον Υπουργό Οικονομικών.

7. Την υπ' αριθμ. Μ4650/ΔΙΟΕ85/17.3.2004 (ΦΕΚ 519 τ. Β/17.3.2004) κοινή απόφαση των Πρωθυπουργού και Υπουργού Οικονομικών, περί καθορισμού αρμοδιοτήτων του Υφυπουργού Οικονομίας και Οικονομικών.

8. Τις διατάξεις της παρ. 21 του άρθρου 46 του Ν. 3220/2004 (ΦΕΚ 15/τΑ/28.1.2004) «Μεταβίβαση αρμοδιοτήτων του Υπουργού Οικονομίας και Οικονομικών στο Γενικό Γραμματέα της Περιφέρειας».

9. Την υπ' αριθμ. 1030067/296/Α0006/7.4.2004 έγγραφο της Δ/νσης Οργάνωσης της Γενικής Δ/νσης Διοικητικής Υποστήριξης του Υπουργείου Οικονομίας και Οικονομικών «Διευκρινίσεις για τις αρμοδιότητες των Υφυπουργών Οικονομίας και Οικονομικών που περιέχονται από 10.4.2004 στους Γεν. Γραμματείς Περιφερειών».

10. Την από 7.9.2004 έκθεση της Επιτροπής καθορισμού των ορίων αιγιαλού και παραλίας, που καθόρισε τα όρια του αιγιαλού και της παραλίας στη θέση «Λιμένας Αλεξ/πολης από τον Παλαιό Υπήνεμο Μώλο μέχρι την περιοχή της AEGEAN» του Δήμου Αλεξ/πολης Ν. Έβρου και το από τον Ιούλιο 2003 τοπογραφικό υψομετρικό διάγραμμα, εξαρτημένο από το κρατικό τριγωνομετρικό δίκτυο, κλίμακας 1:1000, το οποίο έχει συνταχθεί από την Αγρονόμο Τοπογράφο Μηχανικό Πρώιο Δημήτριο, σε πέντε (5) πινακίδες και ελέγχθηκε για την ακρίβεια της αποτύπωσης στις 23.7.2003 από τον Παναγιώτη Κυβέλο Τοπ/φο Μηχ/κό της Κτηματικής Υπηρεσίας Ν. Έβρου και θεωρήθηκε στις 7.9.2004 από τον Παναγιώτη Κυβέλο Τοπ/φο Μηχ/κό της Κτηματικής Υπηρεσίας Ν. Έβρου.

11. Το υπ' αριθμ. Φ544.5/159/04/ΣΧ.243/16.2.2004 έγγραφο του Γενικού Επιτελείου Ναυτικού.

12. Το υπ' αριθμ. 2443/22.12.2004 έγγραφο της Κτηματικής Υπηρεσίας Ν. Έβρου, αποφασίζουμε:

Επικυρώνουμε την από 7.9.2004 Έκθεση της κατά το άρθρο 3 του Ν. 2971/2001 αρμόδιας Επιτροπής περί καθορισμού των ορίων αιγιαλού και παραλίας στη θέση «Λιμένας Αλεξ/πολης από τον Παλαιό Υπήνεμο Μώλο μέχρι την περιοχή της AEGEAN» του Δήμου Αλεξ/πολης Ν. Έβρου και το από τον Ιούλιο 2003 τοπογραφικό υψομετρικό διάγραμμα, εξαρτημένο από το κρατικό τριγωνομετρικό δίκτυο, κλίμακας 1:1000, το οποίο έχει συνταχθεί από την Αγρονόμο Τοπογράφο Μηχανικό Πρώιο Δημήτριο, σε πέντε (5) πινακίδες και ελέγχθηκε για την ακρίβεια της αποτύπωσης στις 23.7.2003 από τον Παναγιώτη Κυβέλο Τοπ/φο Μηχ/κό της Κτηματικής Υπηρεσίας Ν. Έβρου και

θεωρήθηκε στις 7.9.2004 από τον Παναγιώτη Κυβέλο Τοπ/φο Μηχ/κό της Κτηματικής Υπηρεσίας Ν. Έβρου.

Στο τοπογραφικό αυτό διάγραμμα καθορίστηκε η οριογραμμή του αιγιαλού με κόκκινη συνεχή πολυγωνική γραμμή, με στοιχεία 2, 3, 4, ..., 66, 67.

Η κορυφή 2=1΄΄=Α64 όπου Α64 το κοινό σημείο με τις οριογραμμές του αιγιαλού που καθορίσθηκε με την υπ' αριθμ. 1079319/8431/Β0010/10.9.2001 απόφαση του Υπουργού Οικονομικών (ΦΕΚ 903/26.10.2001).

Η κορυφή 67=39΄΄=Α18 όπου Α18 το κοινό σημείο με τις οριογραμμές του αιγιαλού που καθορίσθηκε με την υπ' αριθμ. 1021423/1808/Β0010/15.3.2000 απόφαση του Υπουργού Οικονομικών (ΦΕΚ 213/7.4.2000).

Η οριογραμμή της παραλίας με κίτρινη συνεχή πολυγωνική γραμμή, με στοιχεία Π64, 1΄, 2΄, ..., 67΄, Π18.

Η κορυφή Π64 το κοινό σημείο με τις οριογραμμές της παραλίας που καθορίσθηκε με την υπ' αριθμ. 1079319/8431/Β0010/10.9.2001 απόφαση του Υπουργού Οικονομικών (ΦΕΚ 903/26.10.2001).

Η κορυφή Π18 το κοινό σημείο με τις οριογραμμές της παραλίας που καθορίσθηκε με την υπ' αριθμ. 1021423/1808/Β0010/15.3.2000 απόφαση του Υπουργού Οικονομικών (ΦΕΚ 213/7.4.2000).

Η οριογραμμή του παλαιού αιγιαλού με κυανή συνεχή πολυγωνική γραμμή, με στοιχεία ΑΠ17, 1΄΄, 2΄΄, ... 39΄΄.

Το τμήμα της οριογραμμής του παλαιού αιγιαλού από το 3΄΄ μέχρι και το 11΄΄ έχει καθορισθεί με την υπ' αριθμ. Υ. 6979/25.7.1985 απόφαση Νομάρχη Έβρου (ΦΕΚ 489/24.9.1985).

Το τμήμα της οριογραμμής του παλαιού αιγιαλού από το 11΄΄ μέχρι και το 39΄΄ έχει καθορισθεί με την υπ' αριθμ. 1021423/1808/Β0010/15.3.2000 απόφαση του Υπουργού Οικονομικών (ΦΕΚ 213/7.4.2000).

Αποφαίνεται ότι υφίσταται παλαιός αιγιαλός.

Καθορίζεται ζώνη παραλίας πλάτους 15 μ., διότι διαφορετικά δεν εξυπηρετούνται οι σκοποί του άρθρου 1 παρ. 2 του Ν. 2971/2001.

Δεν εξαιρούνται από τη ζώνη παραλίας τα κτίσματα που υφίστανται σ' αυτή.

Οι κορυφές των οριογραμμών εξασφαλίζονται με σταθερά πολυγωνομετρικά σημεία εντεταγμένα στο κρατικό δίκτυο.

Η απόφαση αυτή μαζί με την έκθεση της Επιτροπής και το τοπογραφικό διάγραμμα, να δημοσιευθούν στην Εφημερίδα της Κυβερνήσεως.

Κομοτηνή, 4 Ιανουαρίου 2005

Ο Γενικός Γραμματέας Περιφέρειας
ΜΙΧΑΛΗΣ Α. ΑΓΓΕΛΟΠΟΥΛΟΣ

ΕΚΘΕΣΗ ΕΠΙΤΡΟΠΗΣ ΚΑΘΟΡΙΣΜΟΥ ΤΩΝ ΟΡΙΩΝ
ΤΟΥ ΑΙΓΙΑΛΟΥ ΚΑΙ ΤΗΣ ΠΑΡΑΛΙΑΣ
(άρθρο 3 Ν. 2971/2001)

Για τον καθορισμό των ορίων του αιγιαλού, παραλίας στην θέση «Λιμένας Αλεξ/πολης από τον παλαιό Υπήνεμο μώλο μέχρι την περιοχή της AEGEAN» στο Δήμο Αλεξανδρούπολης.

Στην πόλη της Αλεξ/πολης σήμερα 7.9.2004 ημέρα Τρίτη οι υπογεγραμμένοι:

1. Μπαμπαλίδου Ευαγγελία, Προϊσταμένη της Κτηματικής Υπηρεσίας Ν. Έβρου, ως πρόεδρος.

2. Παναγιώτης Κυβέλος, Τοπογράφος Μηχανικός, υπάλληλος της Κτηματικής Υπηρεσίας Ν. Έβρου, ως μέλος.

3. Παπανικολόπουλος Νικόλαος, Αρχιπλοίαρχος Λ.Σ. Λιμενάρχης Αλεξ/πολης, ως μέλος.

4. Μικέδη Πηνελόπη, Δ/ντρια της Δ/νσης Πολεοδομίας Νομαρχιακής Αυτοδιοίκησης του Ν. Έβρου, ως μέλος.

5. Πασσοπούλου - Χατζή Αλέκα, Δ/ντρια ΠΕΧΩ Ανατολικής Μακεδονίας και Θράκης, ως μέλος, απούσα.

Γραμματέας της επιτροπής ορίζεται η Λεμποτέση Βικτωρία υπάλληλος της Κτηματικής Υπηρεσίας Ν. Έβρου,

αποτελούντες την επιτροπή καθορισμού των οριογραμμών αιγιαλού - παραλίας δυμάμει του άρθρου 3 Ν. 2971/2001 και της υπ' αριθμ. 944/30.8.2004 Απόφασης Γενικού Γραμματέα Περιφέρειας Ανατ. Μακεδονίας και Θράκης, συγκληθείσα δια της υπ' αριθμ. 1580/2.9.2004 προσκλήσεως του προέδρου αυτής, μεταβήκαμε επιτόπου στην προαναφερόμενη περιοχή και αφού λάβαμε υπόψη:

- Την από 21.7.2003 αίτηση του Οργανισμού Λιμένος Αλεξ/πολης (Ο.Λ.Α. Α.Ε.) με την οποία ζητείται ο καθορισμός των ορίων αιγιαλού - παραλίας και παλαιού αιγιαλού στην παραπάνω περιοχή.
- Το τοπογραφικό, υψομετρικό και κτηματολογικό διάγραμμα, το οποίο συντάχθηκε τον Ιούλιο του 2003 από τον Δημήτρη Πρώιο, Τοπογράφο Μηχανικό σε πέντε πινακίδες και σε κλίμακα 1: 1000, ελέχθηκε επιτόπου για την ακρίβεια της αποτύπωσης στις 23.7.2003 από τον Κυβέλο Παναγιώτη Τοπογράφο Μηχανικό υπάλληλο της Κτηματικής Υπηρεσίας Ν. Έβρου και θεωρήθηκε από τον ίδιο στις 7.9.2004, όπως το άρθρο 4 του Ν. 2971/2001 ορίζει.
- Τις διατάξεις του Ν. 2971/2001 όπως αυτός ισχύει μέχρι σήμερα και τον Ν. 1337/1983 καθώς και την προς αυτόν σχετική Δικαστηριακή και Διοικητική Νομολογία.
- Τα στοιχεία καθορισμού αιγιαλού και παραλίας που προβλέπονται από το άρθρο 9 του Ν.2971/2001 και ειδικότερα:

α) Τη γεωμορφολογία του εδάφους για την οποία αναλυτικά αναφέρεται ότι:

1) Η μορφολογία της ακτής συνίσταται από λιμενικά έργα, όπως προβλήτες κρηπιδώματα, κ.λπ., με αποτέλεσμα να έχει δημιουργηθεί παλαιός αιγιαλός.

2) Της ακτής συνέχονται εκτάσεις:

(ι) Εκτός Σχεδίου πόλης και σε τμήμα του, εντός χερσαίας ζώνης λιμένος.

(ιι) Τεχνικά έργα του λιμένα Αλεξ/πολης.

3) Δεν υφίσταται φυσικό όριο βλάστησης

β) Το γεγονός ότι στην περιοχή δεν εντοπίστηκαν παράκτιοι φυσικοί πόροι

γ) Ότι η περιοχή δεν προσβάλλεται από ισχυρούς ανέμους κυρίως από Ν.Δ. και Ν. διευθύνσεις, καθώς ο λιμένας προστατεύεται από φυσικούς ογκόλιθους και ακρόποδα που βρίσκονται στη θάλασσα.

δ) Τη μορφολογία του πυθμένα ο οποίος συνίσταται από αμμώδη σύσταση και ήπιες κλίσεις με μικρά βάθη κοντά στην ακτή, όπου η θραύση του κύματος και η εκτόνωση της ενέργειας του γίνεται σε μεγάλη απόσταση από την ακτογραμμή και η επίδραση του κύματος στην ακτογραμμή είναι μικρή.

ε) Τον τομέα ανάπτυξης κυματισμού σε σχέση με το μέτωπο της ακτής, ότι δηλαδή πρόκειται για ακτή με μικρό ανάπτυγμα πελάγους και ότι το μικρό ανάπτυγμα θαλάσ-

σιας έκτασης συμβάλλει στη δημιουργία μικρότερης έντασης κυματικού πεδίου.

στ) Την ύπαρξη λιμενικών έργων στην περιοχή, όπως προβλήτες κρηπιδώματα κ.λπ.

ζ) Τμήμα της εν λόγω έκτασης εμπίπτει στη χερσαία ζώνη λιμένος η οποία καθορίστηκε με την υπ' αριθ. 21007/27.5.1966 απόφαση Νομάρχη και δημοσιεύθηκε στο ΦΕΚ 447/18.7.1966 τ.Δ΄.

η) Υπάρχει καταγεγραμμένο Δημόσιο κτήμα με αριθ. ΒΚ1392 Επαρχίας Αλεξ/πολης το οποίο διαχειρίζεται το Υπουργείο Οικονομικών, που βρίσκεται σε άμεση γειτνίαση με παράκτια ζώνη.

θ) Δεν υφίσταται κτηματολόγιο.

ι) Τη μη ύπαρξη ευπαθών οικοσυστημάτων και προστατευόμενων περιοχών.

• Την από Αρ.Φακ.544,5/159/04/Αρ.Σχ.243/16.2.2004 γνωμοδότηση του ΓΕΝ, αποφασίζουμε:

1. Καθορίζουμε επί του ανωτέρου τοπογραφικού διαγράμματος:

α) Την οριογραμμή του αιγιαλού με κόκκινη συνεχή πολυγωνική γραμμή και στοιχεία:

2, 3, ..., 66, 67.

Η κορυφή 2Ξ1΄΄ΞΑ64, όπου Α64 το κοινό σημείο με τον αιγιαλό που καθορίστηκε με την υπ' αριθμ. 1079319/8431/Β0010/10.9.2001 απόφαση Υπουργού Οικονομικών, που δημοσιεύθηκε στο ΦΕΚ 903/Δ/ 26.10.2001.

Η κορυφή 67Ξ39΄΄ΞΑ18, όπου Α18 το κοινό σημείο με τον αιγιαλό που καθορίστηκε με την υπ' αριθμ. 1021423/1808/Β0010/15.3.2000 απόφαση Υπουργού Οικονομικών και δημοσιεύθηκε στο ΦΕΚ 213/Δ/7.4.2000.

β) Την οριογραμμή της παραλίας με κίτρινη συνεχή πολυγωνική γραμμή και στοιχεία:

Π64, 1΄, 2΄, ..., 67΄, Π18.

Η κορυφή Π64 είναι το κοινό σημείο με την παραλία που καθορίστηκε με την υπ' αριθμ. 1079319/8431/Β0010/10.9.2001 απόφαση Υπουργού Οικονομικών και δημοσιεύθηκε στο ΦΕΚ 903/Δ/26.10.2001.

Η κορυφή Π18 είναι το κοινό σημείο με την παραλία που καθορίστηκε με την υπ' αριθμ. 1021423/1808/Β0010/15.3.2000 απόφαση Υπουργού Οικονομικών και δημοσιεύθηκε στο ΦΕΚ 213/Δ/7.4.2000.

γ) Την οριογραμμή του παλαιού αιγιαλού με κυανή συνεχή πολυγωνική γραμμή και στοιχεία:

ΑΠ17, 1΄΄, 2΄΄, ..., 39΄΄.

Το τμήμα της οριογραμμής του παλαιού αιγιαλού από το 3΄΄ μέχρι και το 11΄΄ έχει καθοριστεί με την υπ' αριθμ. Υ.6979/25.7.1985 απόφαση Νομάρχη και δημοσιευθεί στο ΦΕΚ 489/Δ/24.9.1985, ως αιγιαλός.

Το τμήμα της οριογραμμής του παλαιού αιγιαλού από το 11΄΄ μέχρι και το 39΄΄ έχει καθοριστεί με την αποφ. του Υπουργού των Οικονομικών 1021423/1808/Β0010/ 15.3.2000 και δημοσιευθεί στο ΦΕΚ 213/Δ/7.4.2000, ως αιγιαλός.

2. Η ζώνη της παραλίας έχει πλάτος 15 μ. διόρι διαφορετικά δεν εξυπηρετούνται οι σκοποί του άρθρου 1 παρ. 2 του Ν. 2971/2001.

3. Δεν εξαιρούνται τα κτίσματα και οι κατασκευές που βρίσκονται στη ζώνη της παραλίας.

Ο καθορισμός των οριογραμμών του αιγιαλού και της παραλίας στον πιο πάνω χώρο γίνεται για πρώτη φορά, εκτός των κορυφών: 2Ξ1΄΄ που καθορίστηκε με την υπ' αριθμ. 1079319/8431/Β0010/10.9.2001 απόφαση Υπουργού Οικονομικών και δημοσιεύθηκε στο ΦΕΚ 903/Δ/26.10.2001, 67Ξ39΄΄ που καθορίσθηκε με την υπ' αριθμ. 1021423/1808/Β0010/15.3.2000 απόφαση Υπουργού Οικονομικών και δημοσιεύθηκε στο ΦΕΚ 213/Δ/7.4.2000, η κορυφή Π64 η οποία είναι το κοινό σημείο με την παραλία που καθορίσθηκε με την υπ' αριθμ. 1079319/8431/Β0010/10.9.2001 απόφαση Υπουργού Οικονομικών και δημοσιεύθηκε στο ΦΕΚ 903/Δ/26.10.2001, η κορυφή Π18 που είναι το κοινό σημείο με την παραλία που καθορίστηκε με την υπ' αριθμ. 1021423/ 1808/Β0010/15.3.2000 απόφαση Υπουργού Οικονομικών και δημοσιεύθηκε στο ΦΕΚ 213/Δ/7.4.2000, καθώς και το τμήμα της οριογραμμής του παλαιού αιγιαλού από το 3΄΄ μέχρι και το 11΄΄ το οποίο έχει καθοριστεί με την υπ' αριθμ. Υ.6979/25.7.1985 απόφαση Νομάρχη και δημοσιευτεί στο ΦΕΚ 489/Δ/24.9.1985, ως αιγιαλός και το τμήμα της οριογραμμής του παλαιού αιγιαλού από το 11΄΄ μέχρι και το 39΄΄ το οποίο έχει καθοριστεί με την απόφαση του Υπουργού των Οικονομικών 1021423/1808/Β0010/ 15.3.2000 και δημοσιευθεί στο ΦΕΚ 213/Δ/7.4.2000, ως αιγιαλός.

4. Οι κορυφές των οριογραμμών αιγιαλού παραλίας και παλαιού αιγιαλού προσδιορίζονται από σταθερά πολυγωνομετρικά σημεία με συντεταγμένες ενταγμένες στο κρατικό δίκτυο.

5. Υφίσταται παλαιός αιγιαλός.

Η Επιτροπή

Ο Πρόεδρος
ΕΥΑΓΓΕΛΙΑ ΜΠΑΜΠΑΛΙΔΟΥ

Τα Μέλη
1. ΠΑΝΑΓΙΩΤΗΣ Δ. ΚΥΒΕΛΟΣ
2. ΝΙΚ. ΠΑΠΑΝΙΚΟΛΟΠΟΥΛΟΣ
3. ΠΗΝΕΛΟΠΗ ΜΙΚΕΔΗ - ΝΙΚΟΛΑΟΥ

1′ Ο.Σ.Ε.

ΟΡΙΟΓΡΑΜΜΗ ΧΕΡΣΑΙΑΣ ΖΩΝΗΣ ΛΙΜΕΝΟΣ

2′ Ο.Λ.Α.

ΑΠ15 ΑΠ16 ΑΠ17

ΚΑΘΟΡΙΣΘΕΙΣΑ ΟΡΙΟΓΡΑΜΜΗ
ΠΑΛΑΙΟΥ ΑΙΓΙΑΛΟΥ
ΜΕ ΤΗΝ
ΑΠΟΦ. ΥΠ. ΟΙΚΟΝΟΜΙΚΩΝ
1079319/8431/Β0010/10.09.01
ΦΕΚ 603/Δ/26.10.2001
(ΓΑΛΑΖΙΑ ΔΙΑΚΕΚΟΜΜΕΝΗ ΓΡ.)

ΚΑΘΟΡΙΣΜΕΝΕΣ ΟΡΙΟΓΡΑΜΜΕΣ
ΑΙΓΙΑΛΟΥ – ΠΑΡΑΛΙΑΣ
ΚΑΙ ΠΑΛΑΙΟΥ ΑΙΓΙΑΛΟΥ
ΑΠΟΦ. ΥΠ. ΟΙΚΟΝΟΜΙΚΩΝ
1079319/8431/Β0010/10.09.01
ΦΕΚ 603/Δ/26.10.2001

ΚΑΘΟΡΙΣΜΕΝΕΣ ΟΡΙΟΓΡΑΜΜΕΣ
ΑΙΓΙΑΛΟΥ – ΠΑΡΑΛΙΑΣ
ΑΠΟΦ. ΝΟΜΑΡΧΗ ΕΒΡΟΥ
Υ 6979/25.07.1985
ΦΕΚ 489/Δ/24.09.1985

ΟΡΙΟΓΡΑΜΜΗ ΠΑΛΑΙΟΥ ΑΙΓΙΑΛΟΥ

ΙΧΘΥΟΣΚΑΛΑ

ΙΣΤΟΣ ΦΩΤΙΣΜΟΥ

ΙΣΤΟΣ ΦΩΤΙΣΜΟΥ (2.75)

ΙΣΤΟΣ ΦΩΤΙΣΜΟΥ (2.63)

Π63 Π64 Α63 2=1=Α64

26 ΕΛΛΗΝΙΚΟ ΔΗΜΟΣΙΟ

ΠΛΑΤΕΙΑ ΛΙΜΕΝΟΣ

ΟΡΙΟΓΡΑΜΜΗ ΠΑΡΑΛΙΑΣ

ΟΡΙΟΓΡΑΜΜΗ ΑΙΓΙΑΛΟΥ

ΠΛΑΤΟΣ ΖΩΝΗΣ ΠΑΡΑΛΙΑΣ 15.0 μ

ΑΠΟΣΠΑΣ ΚΛΙΜΑΚΑ

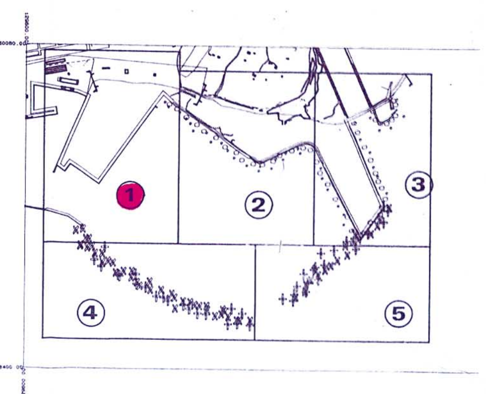
Α. ΟΡΙΖΟΝΤ

ΠΡΟΒΟΛΗ ΜΕΡΚΑΤΟ

ΣΥΝ ΝΕΣ ΧΡΗΣΙ ΙΔΡΥΘΕΝΤΩΝ Π

ΣΗΜΕΙΟ
L1
L101
L102
L103
L104
L105
L106
L107
L2
L3
L4
L5
N1
N10
N11
N12
N2
N21
N22
N3
N4
N5
N6
N7
N8
N9
ΤΟΥΜΠΑ ΑΛΕΞ –
ΤΟΥΜΠΑ ΜΑΙΣΤΡ
ΦΑΡΟΣ ΑΛΕΞ

Β. ΣΥΜΒΟΛ



ΥΠΟΜΝΗΜΑ

Α. ΟΡΙΖΟΝΤΙΟΓΡΑΦΙΚΗ ΚΑΙ ΥΨΟΜΕΤΡΙΚΗ ΕΞΑΡΤΗΣΗ

ΠΡΟΒΟΛΙΚΟ ΣΥΣΤΗΜΑ ΑΝΑΦΟΡΑΣ ΟΡΘΟΓΩΝΙΩΝ ΣΥΝΤΕΤΑΓΜΕΝΩΝ
ΜΕΡΚΑΤΟΡΙΚΗ ΠΡΟΒΟΛΗ ΤΡΙΩΝ ΜΟΙΡΩΝ (ΤΜ3°) – ΑΝΑΤΟΛΙΚΗ ΖΩΝΗ

ΣΥΝ/ΝΕΣ ΧΡΗΣΙΜΟΠΟΙΗΘΕΝΤΩΝ ΤΡΙΓΩΝΟΜΕΤΡΙΚΩΝ και ΙΔΡΥΘΕΝΤΩΝ ΠΟΛΥΓΩΝΟΜΕΤΡΙΚΩΝ ΣΗΜΕΙΩΝ

ΣΗΜΕΙΟ	Χ	Ψ	Η
L1	130060.785	759475.135	1.896
L101	130705.276	760110.231	10.716
L102	130693.746	760112.832	10.728
L103	130606.900	759646.740	5.942
L104	130965.671	760283.306	6.420
L105	130729.395	760276.386	4.720
L106	130553.087	760059.433	3.313
L107	130914.577	759988.082	2.615
L2	131085.539	759556.629	3.924
L3	129750.931	759417.009	2.360
L4	129171.435	759720.987	1.770
L5	130633.041	759608.367	5.025
N1	129661.207	759901.848	2.433
N10	129138.312	759766.262	5.720
N11	128758.803	759549.126	2.337
N12	131123.365	759488.737	3.784
N2	129493.725	759748.948	2.029
N21	129651.138	759947.289	3.213
N22	131386.984	759772.673	3.238
N3	129220.038	759711.457	1.664
N4	129182.907	759536.224	1.652
N5	129364.066	759273.553	4.460
N6	129862.683	759863.854	2.037
N7	129511.741	759884.241	2.859
N8	129365.525	759818.165	2.263
N9	129061.995	759710.595	5.710
ΤΟΥΜΠΑ ΑΛΕΞ-ΠΟΛΗΣ	132405.762	761584.773	42.620
ΤΟΥΜΠΑ ΜΑΙΣΤΡΟΥ	131311.755	760138.750	22.390
ΦΑΡΟΣ ΑΛΕΞ	128922.066	759662.534	31.970

Β. ΣΥΜΒΟΛΙΣΜΟΙ

ΚΤΙΣΜΑ

ΣΥΝΤΕΤΑΓΜΕΝΕΣ ΚΟΡΥΦΩΝ ΟΡΙΟΓΡΑΜΜΗΣ ΠΑΡΑΛΙΑΣ ΠΟΥ ΓΙΑ ΠΡΩΤΗ ΦΟΡΑ ΚΑΘΟΡΙΖΕΤΑΙ

ΚΟΡΥΦΗ	Χ	Ψ	ΚΟΡΥΦΗ	Χ	Ψ
1'	129926.604	759823.668	40'	131113.452	759561.250
10'	129984.025	759378.295	41'	131119.999	759548.124
11'	130033.036	759447.740	42'	131140.101	759505.142
12'	130090.696	759529.442	43'	131154.788	759478.047
13'	130148.357	759611.144	44'	131163.399	759459.214
14'	130206.018	759692.846	45'	131185.962	759416.453
15'	130255.029	759762.293	46'	131207.467	759371.569
16'	130314.238	759846.189	47'	131230.208	759328.221
17'	130382.567	759782.931	48'	131253.376	759283.420
18'	130509.478	759696.896	49'	131276.087	759239.827
19'	130592.497	759638.465	5'	129811.647	759511.724
2'	129940.423	759817.928	50'	131299.981	759194.776
20'	130671.152	759578.018	51'	131319.606	759156.918
21'	130714.691	759546.492	52'	131342.644	759113.096
22'	130764.566	759511.940	53'	131385.730	759174.896
23'	130782.964	759506.570	54'	131443.656	759257.983
24'	130817.081	759484.444	55'	131437.295	759272.490
25'	130818.088	759484.246	56'	131419.286	759314.333
26'	130819.360	759484.289	57'	131372.147	759422.847
27'	130825.880	759487.048	58'	131332.658	759515.520
28'	130835.272	759492.118	59'	131300.951	759592.641
29'	130880.547	759515.629	6'	129788.299	759456.152
3'	129887.271	759691.580	60'	131287.482	759623.220
30'	130924.063	759537.949	61'	131249.575	759705.556
31'	130970.755	759560.370	62'	131290.871	759725.823
32'	131015.672	759581.532	63'	131348.212	759753.816
33'	131030.919	759587.085	64'	131398.173	759776.772
34'	131049.010	759591.085	65'	131452.187	759809.480
35'	131062.359	759590.741	66'	131480.563	759823.258
36'	131074.389	759587.784	67'	131498.813	759862.465
37'	131090.977	759581.045	7'	129808.146	759441.986
38'	131099.748	759574.287	8'	129836.621	759482.365
39'	131108.621	759566.288	9'	129921.541	759422.408
4'	129840.697	759580.866	Π18	131500.289	759864.321
			Π19	131524.996	759895.405
			Π64	129912.751	759829.423

ΣΥΝΤΕΤΑΓΜΕΝΕΣ ΚΟΡΥΦΩΝ ΟΡΙΟΓΡΑΜΜΗΣ ΠΑΛΑΙΟΥ ΑΙΓΙΑΛΟΥ ΠΟΥ ΓΙΑ ΠΡΩΤΗ ΦΟΡΑ ΚΑΘΟΡΙΖΕΤΑΙ

ΚΟΡΥΦΗ	Χ	Ψ	ΚΟΡΥΦΗ	Χ	Ψ
1''	129920.754	759809.856	31''	131194.077	759681.756
2''	129952.739	759885.380	32''	131239.627	759683.965
3''	129955.300	759886.300	33''	131269.320	759698.537
4''	129989.000	759898.400	34''	131354.635	759740.259
5''	130103.400	759891.500	35''	131442.360	759802.135

ΠΟΥ ΚΑΘΟΡΙΖΟΝΤΑΙ ΔΙΑ ΤΟΥ ΠΑΡΟΝΤΟΣ		ΚΟΡΥΦΕΣ ΟΡΙΟΓΡΑΜΜΩΝ ΑΙΓΙΑΛΟΥ ΠΟΥ ΚΑΘΟΡΙΖΟΝΤΑΙ ΔΙΑ ΤΟΥ ΠΑΡΟΝΤΟΣ	ΚΟΡΥΦΕΣ ΟΡΙΟΓΡΑΜΜΩΝ ΠΟΥ ΕΧΟΥΝ ΚΑΘΟΡΙΣΤΕΙ ΜΕ ΠΡΟΗΓΟΥΜΕΝΕΣ ΑΠΟΦΑΣΕΙΣ	ΠΡΟΗΓΟΥΜΕΝΗ ΑΠΟΦΑΣΗ
27''	ΑΝΤΙΣΤΟΙΧΕΙ		ΑΠ67	
28''	ΑΝΤΙΣΤΟΙΧΕΙ		ΑΠ68	
29''	ΑΝΤΙΣΤΟΙΧΕΙ		ΑΠ69	ΑΠΟΦ. ΥΠ. ΟΙΚΟΝΟΜΙΚΩΝ 1021423/1808/Β0010/15.03.2000 ΦΕΚ 213/Δ/07.04.2000
30''	ΑΝΤΙΣΤΟΙΧΕΙ		ΑΠ70	
31''	ΑΝΤΙΣΤΟΙΧΕΙ		Α10,ΑΠ71	
32''	ΑΝΤΙΣΤΟΙΧΕΙ		Α11	
33''	ΑΝΤΙΣΤΟΙΧΕΙ		Α12	
34''	ΑΝΤΙΣΤΟΙΧΕΙ	61		
35''	ΑΝΤΙΣΤΟΙΧΕΙ	63	Α14	
36''	ΑΝΤΙΣΤΟΙΧΕΙ		Α15	ΑΠΟΦ. ΥΠ. ΟΙΚΟΝΟΜΙΚΩΝ 1021423/1808/Β0010/15.03.2000 ΦΕΚ 213/Δ/07.04.2000
37''	ΑΝΤΙΣΤΟΙΧΕΙ		Α16	
38''	ΑΝΤΙΣΤΟΙΧΕΙ		Α17	
39''	ΑΝΤΙΣΤΟΙΧΕΙ	67	Α18	

ΑΛΕΞ/ΠΟΛΗ ΙΟΥΛΙΟΣ 2003

Ο ΣΥΝΤΑΞΑΣ

ΔΗΜΗΤΡΗΣ Κ. ...ΟΣ
ΤΟΠΟΓΡΑΦΟΣ ΜΗΧΑΝΙΚΟΣ
ΜΕΛΟΣ Τ.Ε.Ε. ΑΡ. 47324 - ΑΦΜ ...64333
ΙΩΝΟΣ ΔΡΑΓΟΥΜΗ 2 - ΤΗΛ. 25... 29626
68100 ΑΛΕΞΑΝΔΡΟΥΠΟΛΗ
ΔΟΥ ΑΛΕΞΑΝΔΡΟΥΠΟΛΗΣ

ΕΛΕΧΘΗΚΕ

ΑΛΕΞ-ΠΟΛΗ 23/7/2003

ΠΑΝΑΓΙΩΤΗΣ Δ. ΚΥΒΕΛΟΣ

Εθεωρήθη Αλεξ/πολη 7.9.04

ΠΑΝΑΓΙΩΤΗΣ Δ. ΚΥΒΕΛΟΣ

ΥΠΟΜΝΗΜΑ ΕΠΙΤΡΟΠΗΣ

1. ΤΟ ΠΑΡΟΝ ΤΟΠΟΓΡΑΦΙΚΟ ΣΥΝΟΔΕΥΕΙ ΤΗΝ ΑΠΟ 7.9.04 ΕΚΘΕΣΗ ΤΗΣ ΕΠΙΤΡΟΠΗΣ ΚΑΘΟΡΙΣΜΟΥ ΤΩΝ ΟΡΙΩΝ ΤΟΥ ΑΙΓΙΑΛΟΥ ΚΑΙ ΠΑΡΑΛΙΑΣ ΤΟΥ ΑΡΘΡΟΥ 2 ΤΟΥ Ν. 2971/2001

2. ΚΑΘΟΡΙΖΕΤΑΙ **ΟΡΙΟΓΡΑΜΜΗ ΑΙΓΙΑΛΟΥ** : **ΚΟΚΚΙΝΗ ΓΡΑΜΜΗ**

(2.3.4.5.6.7.8.9.10.11.12.13.14.15.16.17.18.19.20.21.22.23.24.25.26.27.28.29.30.31.32.33.



Γ. ΠΙΝΑΚΕΣ

ΣΥΝΤΕΤΑΓΜΕΝΕΣ ΚΟΡΥΦΗ
2
3
4
5
6
7
8
9
10
11
12
13
14
15
16
17
18
19
20
21
22
23
24
25
26
27
28
29
30
31
32

ΝΕΟΣ ΛΙΜΕΝΑΣ

ΝΕΟΣ ΛΙΜΕΝΑΣ

ΠΛΑΤΕΙΑ ΛΙΜΕΝΟΣ

ΙΣΤΟΣ ΦΩΤΙΣΜΟΥ

ΙΣΤΟΣ ΦΩΤΙΣΜΟΥ

ΙΣΤΟΣ ΦΩΤΙΣΜΟΥ (2.17)

ΙΣΤΟΣ ΦΩΤΙΣΜΟΥ (2.52)

ΙΣΤΟΣ ΦΩΤΙΣΜΟΥ

ΟΡΙΟΓΡΑΜΜΗ ΑΙΓΙΑΛΟΥ

ΟΡΙΟΓΡΑΜΜΗ ΠΑΡΑΛΙΑΣ

ΠΛΑΤΟΣ ΖΩΝΗΣ ΠΑΡΑΛΙΑΣ 15.0 μ

12 12' 11 11' 10 10' 9 9' 8 8' 7 7' 6 6' 5 5'

x-x-x- x-x ΠΕΡΙΦΡΑΞΗ
ΣΤΥΛΟΣ Δ.Ε.Η
ΑΚΡΟΠΟΔΑ
ΦΥΣΙΚΟΙ ΟΓΚΟΛΙΘΟΙ
ΔΕΝΔΡΑ
ΚΑΛΑΜΙΕΣ
ΧΑΜΗΛΗ ΒΛΑΣΤΗΣΗ
ΔΕΣΤΡΕΣ ΠΛΟΙΩΝ
ΟΡΙΟΓΡΑΜΜΗ ΑΙΓΙΑΛΟΥ (ΚΟΚΚΙΝΗ)
ΟΡΙΟΓΡΑΜΜΗ ΠΑΛΑΙΟΥ ΑΙΓΙΑΛΟΥ (ΠΟΥ ΚΑΘΟΡΙΣΤΗΚΕ ΜΕ ΠΡΟΗΓΟΥΜΕΝΕΣ ΑΠΟΦΑΣΕΙΣ) (ΚΥΑΝΗ)
ΟΡΙΟΓΡΑΜΜΗ ΠΑΡΑΛΙΑΣ (ΚΙΤΡΙΝΗ)
ΟΡΙΟΓΡΑΜΜΗ ΧΕΡΣΑΙΑΣ ΖΩΝΗΣ ΛΙΜΕΝΟΣ (ΠΡΑΣΙΝΗ)

Γ. ΠΙΝΑΚΕΣ ΣΥΝΤΕΤΑΓΜΕΝΩΝ

ΣΥΝΤΕΤΑΓΜΕΝΕΣ ΚΟΡΥΦΩΝ ΟΡΙΟΓΡΑΜΜΗΣ ΑΙΓΙΑΛΟΥ ΠΟΥ ΓΙΑ ΠΡΩΤΗ ΦΟΡΑ ΚΑΘΟΡΙΖΕΤΑΙ

ΚΟΡΥΦΗ	Χ	Ψ	ΚΟΡΥΦΗ	Χ	Ψ
			33	131035.123	759572.652
2	129920.754	759809.856	34	131050.457	759576.043
3	129873.444	759697.397	35	131060.352	759575.788
4	129826.869	759586.679	36	131069.752	759573.477
5	129797.818	759517.534	37	131083.439	759567.917
6	129769.826	759450.909	38	131090.134	759562.758
7	129811.711	759421.013	39	131098.172	759555.512
8	129840.230	759461.455	40	131101.047	759552.514
9	129912.890	759410.154	41	131106.492	759541.598
10	129987.630	759357.389	42	131126.702	759498.385
11	130045.291	759439.091	43	131141.358	759471.347
12	130102.952	759520.793	44	131149.934	759452.590
13	130160.612	759602.495	45	131172.560	759409.710
14	130218.273	759684.197	46	131194.057	759364.842
15	130267.285	759753.644	47	131216.904	759321.291
16	130316.617	759823.545	48	131240.063	759276.510
17	130373.210	759771.152	49	131262.809	759232.848
18	130500.952	759684.554	50	131286.696	759187.810
19	130583.606	759626.380	51	131306.318	759149.958
20	130662.181	759565.994	52	131340.844	759084.285
21	130706.020	759534.251	53	131398.035	759166.317
22	130758.026	759498.223	54	131460.770	759256.303
23	130776.649	759492.787	55	131451.053	759278.467
24	130811.352	759470.281	56	131433.054	759320.286
25	130816.884	759469.197	57	131385.926	759428.775
26	130822.646	759469.392	58	131346.495	759521.312
27	130832.380	759473.511	59	131314.753	759598.517
28	130842.291	759478.861	60	131301.159	759629.380
29	130887.426	759502.299	61	131269.320	759698.537
30	130930.734	759524.512	62	131297.465	759712.350
31	130977.198	759546.824	63	131354.635	759740.259
32	131021.447	759567.671	64	131405.212	759763.499
			65	131459.363	759796.290
			66	131491.912	759812.094
			67	131511.662	759854.523

6''	130161.200	759880.750	36''	131466.547	759809.307
7''	130240.900	759883.400	37''	131485.961	759826.972
8''	130310.400	759874.000	38''	131511.662	759854.523
9''	130406.000	759853.500	ΑΠ17	129956.991	760004.333
10''	130466.000	759842.800			

ΣΥΝΤΕΤΑΓΜΕΝΕΣ ΚΟΡΥΦΩΝ ΟΡΙΟΓΡΑΜΜΗΣ ΠΑΛΑΙΟΥ ΑΙΓΙΑΛΟΥ ΠΟΥ ΕΧΕΙ ΚΑΘΟΡΙΣΤΕΙ ΜΕ ΤΗΝ ΑΠΟΦ. ΥΠΟΥΡΓΟΥ ΟΙΚΟΝΟΜΙΚΩΝ 1021423/1808/Β0010/15.03.2000 ΦΕΚ 213/Δ/07.04.2000

ΚΟΡΥΦΗ	Χ	Ψ	ΚΟΡΥΦΗ	Χ	Ψ
11''	130509,00	759819,60	12''	130528,92	759827,51
13''	130556,60	759827,45	14''	130637,10	759811,79
15''	130637,55	759796,12	16''	130695,88	759781,46
17''	130750,42	759765,25	18''	130755,12	759764,42
19''	130783,61	759760,77	20''	130798,81	759758,04
21''	130826,20	759757,56	22''	130833,72	759765,10
23''	130902,82	759778,81	24''	130917,73	759791,86
25''	130949,29	759793,58	26''	130967,15	759799,06
27''	130980,70	759803,16	28''	131013,19	759818,55
29''	131044,65	759808,21	30''	131068,98	759724,30
31''	131140,04	759686,90			

Δ. ΑΝΤΙΣΤΟΙΧΗΣΗ ΚΟΡΥΦΩΝ ΟΡΙΟΓΡΑΜΜΩΝ ΑΙΓΙΑΛΟΥ ΠΑΡΑΛΙΑΣ και ΠΑΛΑΙΟΥ ΑΙΓΙΑΛΟΥ

ΚΟΡΥΦΕΣ ΑΙΓΙΑΛΟΥ				
ΠΟΥ ΚΑΘΟΡΙΖΟΝΤΑΙ ΔΙΑ ΤΟΥ ΠΑΡΟΝΤΟΣ		ΚΟΡΥΦΕΣ ΟΡΙΟΓΡΑΜΜΩΝ ΠΑΛΑΙΟΥ ΑΙΓΙΑΛΟΥ ΠΟΥ ΚΑΘΟΡΙΖΟΝΤΑΙ ΔΙΑ ΤΟΥ ΠΑΡΟΝΤΟΣ	ΚΟΡΥΦΕΣ ΟΡΙΟΓΡΑΜΜΩΝ ΠΟΥ ΕΧΟΥΝ ΚΑΘΟΡΙΣΤΕΙ ΜΕ ΠΡΟΗΓΟΥΜΕΝΕΣ ΑΠΟΦΑΣΕΙΣ	ΠΡΟΗΓΟΥΜΕΝΗ ΑΠΟΦΑΣΗ
2	ΑΝΤΙΣΤΟΙΧΕΙ	1''	Α64	ΑΠΟΦ. ΥΠ. ΟΙΚΟΝΟΜΙΚΩΝ 1079319/8431/Β0010/10.09.2001 ΦΕΚ 903/Δ/26.10.2001
61	ΑΝΤΙΣΤΟΙΧΕΙ	34''		
63	ΑΝΤΙΣΤΟΙΧΕΙ	35''	Α14	ΑΠΟΦ. ΥΠ. ΟΙΚΟΝΟΜΙΚΩΝ 1021423/1808/Β0010/15.03.2000 ΦΕΚ 213/Δ/07.04.2000
67	ΑΝΤΙΣΤΟΙΧΕΙ	39''	Α18	

Η ΟΡΙΟΓΡΑΜΜΗ ΤΟΥ ΠΑΛΑΙΟΥ ΑΙΓΙΑΛΟΥ ΠΟΥ ΚΑΘΟΡΙΖΕΤΑΙ ΔΙΑ ΤΟΥ ΠΑΡΟΝΤΟΣ ΑΚΟΛΟΥΘΕΙ ΤΙΣ ΟΡΙΟΓΡΑΜΜΕΣ ΤΟΥ ΑΙΓΙΑΛΟΥ ΠΟΥ ΚΑΘΟΡΙΣΤΗΚΑΝ ΜΕ :
ΤΗΝ ΑΠΟΦ. ΝΟΜΑΡΧΗ ΕΒΡΟΥ Υ 6979/25.07.85 ΦΕΚ 489/Δ/24.09.85
κ
ΤΗΝ ΑΠΟΦ. ΥΠ. ΟΙΚΟΝΟΜΙΚΩΝ 1021423/1808/Β0010/15.03.2000 ΦΕΚ 213/Δ/07.04.2000

ΚΟΡΥΦΕΣ ΠΑΛΑΙΟΥ ΑΙΓΙΑΛΟΥ				
ΠΟΥ ΚΑΘΟΡΙΖΟΝΤΑΙ ΔΙΑ ΤΟΥ ΠΑΡΟΝΤΟΣ		ΚΟΡΥΦΕΣ ΟΡΙΟΓΡΑΜΜΩΝ ΑΙΓΙΑΛΟΥ ΠΟΥ ΚΑΘΟΡΙΖΟΝΤΑΙ ΔΙΑ ΤΟΥ ΠΑΡΟΝΤΟΣ	ΚΟΡΥΦΕΣ ΟΡΙΟΓΡΑΜΜΩΝ ΠΟΥ ΕΧΟΥΝ ΚΑΘΟΡΙΣΤΕΙ ΜΕ ΠΡΟΗΓΟΥΜΕΝΕΣ ΑΠΟΦΑΣΕΙΣ	ΠΡΟΗΓΟΥΜΕΝΗ ΑΠΟΦΑΣΗ
1''	ΑΝΤΙΣΤΟΙΧΕΙ	2	Α64	ΑΠΟΦ. ΥΠ. ΟΙΚΟΝΟΜΙΚΩΝ 1079319/8431/Β0010/10.09.2001 ΦΕΚ 903/Δ/26.10.2001
2''	ΑΝΤΙΣΤΟΙΧΕΙ		Α65	
3''	ΑΝΤΙΣΤΟΙΧΕΙ		Α66 , Α	ΑΠΟΦ. ΥΠ. ΟΙΚΟΝΟΜΙΚΩΝ 1079319/8431/Β0010/10.09.2001 ΦΕΚ 903/Δ/26.10.2001 κ ΑΠΟΦ. ΝΟΜΑΡΧΗ ΕΒΡΟΥ Υ 6979/25.07.85 ΦΕΚ 489/Δ/24.09.85
4''	ΑΝΤΙΣΤΟΙΧΕΙ		Β	ΑΠΟΦ. ΝΟΜΑΡΧΗ ΕΒΡΟΥ Υ 6979/25.07.85 ΦΕΚ 489/Δ/24.09.85
5''	ΑΝΤΙΣΤΟΙΧΕΙ		Γ	
6''	ΑΝΤΙΣΤΟΙΧΕΙ		Δ	
7''	ΑΝΤΙΣΤΟΙΧΕΙ		Ε	
8''	ΑΝΤΙΣΤΟΙΧΕΙ		Ζ	
9''	ΑΝΤΙΣΤΟΙΧΕΙ		Η	
10''	ΑΝΤΙΣΤΟΙΧΕΙ		Θ	
11''	ΑΝΤΙΣΤΟΙΧΕΙ		Ι , Α1,ΑΠ51	ΑΠΟΦ. ΝΟΜΑΡΧΗ ΕΒΡΟΥ Υ 6979/25.07.85 ΦΕΚ 489/Δ/24.09.85 κ ΑΠΟΦ. ΥΠ. ΟΙΚΟΝΟΜΙΚΩΝ 1021423/1808/Β0010/15.03.2000 ΦΕΚ 213/Δ/07.04.2000
12''	ΑΝΤΙΣΤΟΙΧΕΙ		ΑΠ52	ΑΠΟΦ. ΥΠ. ΟΙΚΟΝΟΜΙΚΩΝ 1021423/1808/Β0010/15.03.2000 ΦΕΚ 213/Δ/07.04.2000
13''	ΑΝΤΙΣΤΟΙΧΕΙ		ΑΠ53	
14''	ΑΝΤΙΣΤΟΙΧΕΙ		ΑΠ54	
15''	ΑΝΤΙΣΤΟΙΧΕΙ		ΑΠ55	
16''	ΑΝΤΙΣΤΟΙΧΕΙ		ΑΠ56	
17''	ΑΝΤΙΣΤΟΙΧΕΙ		ΑΠ57	
18''	ΑΝΤΙΣΤΟΙΧΕΙ		ΑΠ58	
19''	ΑΝΤΙΣΤΟΙΧΕΙ		ΑΠ59	
20''	ΑΝΤΙΣΤΟΙΧΕΙ		ΑΠ60	
21''	ΑΝΤΙΣΤΟΙΧΕΙ		ΑΠ61	
22''	ΑΝΤΙΣΤΟΙΧΕΙ		ΑΠ62	
23''	ΑΝΤΙΣΤΟΙΧΕΙ		ΑΠ63	
24''	ΑΝΤΙΣΤΟΙΧΕΙ		ΑΠ64	
25''	ΑΝΤΙΣΤΟΙΧΕΙ		ΑΠ65	
26''	ΑΝΤΙΣΤΟΙΧΕΙ		ΑΠ66	

34.35.36.37.38.39.40.41.42.43.44.45.46.47.48.49.50.51.52.53.54.55.56.57.58.59.60.61.62.63.64.65.66.67)

3. ΚΑΘΟΡΙΖΕΤΑΙ **ΟΡΙΟΓΡΑΜΜΗ ΠΑΡΑΛΙΑΣ** : **ΚΙΤΡΙΝΗ ΓΡΑΜΜΗ**

(Π64.1'.2'.3'.4'.5'.6'.7'.8'.9'.10'.11'.12'.13'.14'.15'.16'.17'.18'.19'.20'.21'.22'.23'.24'.25'.26'.27'.28'.29'.30'.31'.32'.33'.34'.35'.36'.37'.38'.39'.40'.41'.42'.43'.44'.45'.46'.47'.48'.49'.50'.51'.52'.53'.54'.55'.56'.57'.58'.59'.60'.61'.62'.63'.64'.65'.66'.67'.Π18)

4. ΚΑΘΟΡΙΖΟΝΤΑΙ **ΟΡΙΟΓΡΑΜΜΕΣ ΠΑΛΑΙΟΥ ΑΙΓΙΑΛΟΥ**: **ΚΥΑΝΗ ΓΡΑΜΜΗ**

(ΑΠ17.1''.2''.3''.4''.5''.6''.7''.8''.9''.10''.11''.12''.13''.14''.15''.16''.17''.18''.19''.20''.21''.22''.23''.24''.25''.26''.27''.28''.29''.30''.31''.32''.33''.34''.35''.36''.37''.38''.39'')

ΤΟ ΤΜΗΜΑ ΤΗΣ ΟΡΙΟΓΡΑΜΜΗΣ ΠΑΛΑΙΟΥ ΑΙΓΙΑΛΟΥ ΑΠΟ ΤΟ 11'' ΜΕΧΡΙ ΚΑΙ ΤΟ 31'' ΕΧΕΙ ΚΑΘΟΡΙΣΤΕΙ ΜΕ ΤΗΝ ΑΠΟΦ. ΥΠ. ΟΙΚΟΝΟΜΙΚΩΝ 1021423/1808/Β0010/15.03.2000 ΦΕΚ 213/Δ/07.04.2000

5. ΟΙ ΚΟΡΥΦΕΣ ΤΩΝ ΟΡΙΟΓΡΑΜΜΩΝ ΑΙΓΙΑΛΟΥ ΚΑΙ ΠΑΡΑΛΙΑΣ ΠΡΟΣΔΙΟΡΙΖΟΝΤΑΙ ΑΠΟ ΣΤΑΘΕΡΑ ΠΟΛΥΓΩΝΟΜΕΤΡΙΚΑ ΣΗΜΕΙΑ ΜΕ ΣΥΝΤΕΤΑΓΜΕΝΕΣ ΕΝΤΑΓΜΕΝΕΣ ΣΤΟ ΕΘΝΙΚΟ ΔΙΚΤΥΟ.

6. ΟΙ ΣΥΝΤΕΤΑΓΜΕΝΕΣ ΤΩΝ ΚΟΡΥΦΩΝ ΤΩΝ ΟΡΙΟΓΡΑΜΜΩΝ ΑΙΓΙΑΛΟΥ ΚΑΙ ΠΑΡΑΛΙΑΣ ΑΝΑΓΡΑΦΟΝΤΑΙ ΣΕ ΜΟΡΦΗ ΠΙΝΑΚΑ ΠΑΡΑΠΑΝΩ.

7. ΚΑΘΟΡΙΖΕΤΑΙ ΖΩΝΗ ΠΑΡΑΛΙΑΣ ΠΛΑΤΟΥΣ 15.00 μ. (ΔΕΚΑ ΠΕΝΤΕ ΜΕΤΡΩΝ) ΓΙΑ ΤΗΝ ΕΞΥΠΗΡΕΤΗΣΗ ΤΩΝ ΣΚΟΠΩΝ ΤΟΥ ΑΡΘΡΟΥ 1 ΠΑΡ. 2 ΤΟΥ Ν. 2971/2001

Η ΕΠΙΤΡΟΠΗ

Ο ΠΡΟΕΔΡΟΣ

ΤΑ ΜΕΛΗ
1. ΠΑΝΑΓΙΩΤΗΣ Δ. ΚΥΒΕΛΟΣ
2.
3.
4.

(6569)

ΚΤΗΜΑΤΟΓΡΑΦΙΚΟ - ΥΨΟΜΕΤΡΙΚΟ ΔΙΑΓΡΑΜΜΑ ΚΑΘΟΡΙΣΜΟΥ ΟΡΙΟΓΡΑΜΜΩΝ ΑΙΓΙΑΛΟΥ κ ΠΑΡΑΛΙΑΣ

ΠΕΡΙΟΧΗ	Ν. ΕΒΡΟΥ ΛΙΜΕΝΑΣ ΑΛΕΞ-ΠΟΛΗΣ ΑΠΟ ΤΟΝ ΠΑΛΑΙΟ ΥΠΗΝΕΜΟ ΜΩΛΟ ΜΕΧΡΙ ΤΗΝ ΠΕΡΙΟΧΗ ΤΗΣ AEGEAN
ΕΝΔΙΑΦΕΡΟΜΕΝΟΣ	ΟΡΓΑΝΙΣΜΟΣ ΛΙΜΕΝΟΣ ΑΛΕΞΑΝΔΡΟΥΠΟΛΗΣ
ΔΗΜΟΣ	ΑΛΕΞΑΝΔΡΟΥΠΟΛΗΣ
ΕΠΑΡΧΙΑ	ΑΛΕΞ/ΠΟΛΗΣ
ΝΟΜΑΡΧΙΑ	Ν.Α. ΡΟΔΟΠΗΣ – ΕΒΡΟΥ Ν.Δ. ΕΒΡΟΥ
ΑΡΜΟΔΙΑ ΟΙΚ. ΕΦΟΡΙΑ	ΑΛΕΞ/ΠΟΛΗΣ
ΚΛΙΜΑΚΑ	1 : 1.000
ΙΣΟΫΨΕΙΣ	ΑΝΑ 1.0 μ

Ο συντάξας

ΔΗΜΗΤΡΗΣ Κ. ΠΡΩΙΟΣ
ΤΟΠΟΓΡΑΦΟΣ ΜΗΧΑΝΙΚΟΣ
ΜΕΛΟΣ Τ.Ε.Ε. ΑΡ. 47324 - ΑΦΜ 041464333
ΙΩΝΟΣ ΔΡΑΓΟΥΜΗ 2 - ΤΗΛ. 2551023626
68100 ΑΛΕΞΑΝΔΡΟΥΠΟΛΗ
ΔΟΥ ΑΛΕΞΑΝΔΡΟΥΠΟΛΗΣ

ΚΑΘΟΡΙΣΜΕΝΕΣ ΟΡΙΟΓΡΑΜΜΕΣ ΑΙΓΙΑΛΟΥ - ΠΑΡΑΛΙΑΣ ΑΠΟΦ. ΝΟΜΑΡΧΗ ΕΒΡΟΥ Υ. 6979/25.07.1985 ΦΕΚ 489/Δ/24.09.1985

ΚΑΘΟΡΙΣΜΕΝΕΣ ΟΡΙΟΓΡΑΜΜΕΣ ΑΙΓΙΑΛΟΥ ΠΑΡΑΛΙΑΣ ΚΑΙ ΠΑΛΑΙΟΥ ΑΙΓΙΑΛΟΥ ΑΠΟΦ. ΥΠ. ΟΙΚΟΝΟΜΙΚΩΝ 1021423/1808/Β0010/15.03.00 ΦΕΚ 213/Δ/07.04.2000

ΚΑΘΟΡΙΣΘΕΙΣΑ ΟΡΙΟΓΡΑΜΜΗ ΠΑΛΑΙΟΥ ΑΙΓΙΑΛΟΥ ΜΕ ΤΗΝ ΑΠΟΦ. ΥΠ. ΟΙΚΟΝΟΜΙΚΩΝ 1021423/1808/Β0010/15.03.00 ΦΕΚ 213/Δ/07.04.2000 (ΓΑΛΑΖΙΑ ΔΙΑΚΕΚΟΜΜΕΝΗ ΓΡ.)

ΟΡΙΟΓΡΑΜΜΗ ΧΕΡΣΑΙΑΣ ΖΩΝΗΣ ΛΙΜΕΝΟΣ

ΠΕΡΙΟΧΗ ΕΡΓΑΣΙΩΝ ΝΕΟΥ ΛΙΜΕΝΟΣ

ΚΑΛΛΙΕΡΓΟΥΜΕΝΕΣ ΕΚΤΑΣΕΙΣ

ΚΑΛΑΜΙΕΣ

ΧΩΜΑΤΟΔΡΟΜΟΣ

ΣΙΔΗΡΟΔΡΟΜΙΚΗ ΓΡΑΜΜΗ

ΠΑΛΑΙΑ ΚΟΙΤΗ ΡΕΜΑΤΟΣ ΜΑΪΣΤΡΟΥ

ΕΛΛΗΝΙΚΟ ΔΗΜΟΣΙΟ

ΟΡΙΟΓΡΑΜΜΗ ΠΑΡΑΛΙΑΣ

ΟΡΙΟΓΡΑΜΜΗ ΑΙΓΙΑΛΟΥ

ΠΛΑΤΟΣ ΖΩΝΗΣ

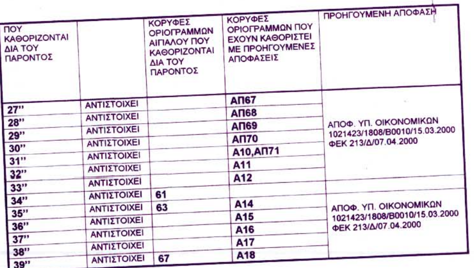
(596) Ο.Τ.Α. ΑΛΕΞ/ΠΟΛΗΣ

(13) Α.Γ.Ε.Τ. Α.Ε.

(1') Ο.Σ.Ε.

(26) ΕΛΛΗΝΙΚΟ ΔΗΜΟΣΙΟ





ΥΠΟΜΝΗΜΑ

Α. ΟΡΙΖΟΝΤΙΟΓΡΑΦΙΚΗ ΚΑΙ ΥΨΟΜΕΤΡΙΚΗ ΕΞΑΡΤΗΣΗ

ΠΡΟΒΟΛΙΚΟ ΣΥΣΤΗΜΑ ΑΝΑΦΟΡΑΣ ΟΡΘΟΓΩΝΙΩΝ ΣΥΝΤΕΤΑΓΜΕΝΩΝ
ΜΕΡΚΑΤΟΡΙΚΗ ΠΡΟΒΟΛΗ ΤΡΙΩΝ ΜΟΙΡΩΝ (ΤΜ3^0) – ΑΝΑΤΟΛΙΚΗ ΖΩΝΗ

ΣΥΝ-ΝΕΣ ΧΡΗΣΙΜΟΠΟΙΗΘΕΝΤΩΝ ΤΡΙΓΩΝΟΜΕΤΡΙΚΩΝ και ΙΔΡΥΘΕΝΤΩΝ ΠΟΛΥΓΩΝΟΜΕΤΡΙΚΩΝ ΣΗΜΕΙΩΝ

ΣΗΜΕΙΟ	Χ	Ψ	Η
L1	130060.785	759475.135	1.896
L101	130705.276	760110.231	10.716
L102	130693.746	760112.832	10.728
L103	130606.900	759646.740	5.942
L104	130965.671	760283.306	6.420
L105	130729.395	760276.386	4.720
L106	130553.087	760059.433	3.313
L107	130914.577	759988.082	2.615
L2	131085.539	759556.629	3.924
L3	129750.931	759417.009	2.360
L4	129171.435	759720.987	1.770
L5	130633.041	759608.367	5.025
N1	129661.207	759901.848	2.433
N10	129138.312	759766.262	5.720
N11	128758.803	759549.126	2.337
N12	131123.365	759488.737	3.784
N2	129493.725	759748.948	2.029
N21	129651.138	759947.289	3.213
N22	131386.984	759772.673	3.238
N3	129220.038	759711.457	1.664
N4	129182.907	759536.224	1.652
N5	129364.066	759273.553	4.460
N6	129862.683	759863.854	2.037
N7	129511.741	759884.241	2.859
N8	129365.525	759818.165	2.263
N9	129061.995	759710.595	5.710
ΤΟΥΜΠΑ ΑΛΕΞ –ΠΟΛΗΣ	132405.762	761584.773	42.620
ΤΟΥΜΠΑ ΜΑΪΣΤΡΟΥ	131311.755	760138.750	22.390
ΦΑΡΟΣ ΑΛΕΞ	128922.066	759662.534	31.970

ΣΥΝΤΕΤΑΓΜΕΝΕΣ ΚΟΡΥΦΩΝ ΟΡΙΟΓΡΑΜΜΗΣ ΠΑΡΑΛΙΑΣ ΠΟΥ ΓΙΑ ΠΡΩΤΗ ΦΟΡΑ ΚΑΘΟΡΙΖΕΤΑΙ

ΚΟΡΥΦΗ	Χ	Ψ	ΚΟΡΥΦΗ	Χ	Ψ
1'	129926.604	759823.668	40'	131113.452	759561.250
10'	129984.025	759378.295	41'	131119.999	759548.124
11'	130033.036	759447.740	42'	131140.101	759505.142
12'	130090.696	759529.442	43'	131154.788	759478.047
13'	130148.357	759611.144	44'	131163.399	759459.214
14'	130206.018	759692.846	45'	131185.962	759416.453
15'	130255.029	759762.293	46'	131207.467	759371.569
16'	130314.238	759846.189	47'	131230.208	759328.221
17'	130382.567	759782.931	48'	131253.376	759283.420
18'	130509.478	759696.896	49'	131276.087	759239.827
19'	130592.497	759638.465	5'	129811.647	759511.724
2'	129940.423	759817.928	50'	131299.981	759194.776
20'	130671.152	759578.018	51'	131319.606	759156.918
21'	130714.691	759546.492	52'	131342.644	759113.096
22'	130764.566	759511.940	53'	131385.730	759174.896
23'	130782.964	759506.570	54'	131443.656	759257.983
24'	130817.081	759484.444	55'	131437.295	759272.490
25'	130818.088	759484.246	56'	131419.286	759314.333
26'	130819.360	759484.289	57'	131372.147	759422.847
27'	130825.880	759487.048	58'	131332.658	759515.520
28'	130835.272	759492.118	59'	131300.951	759592.641
29'	130880.547	759515.629	6'	129788.299	759456.152
3'	129887.271	759691.580	60'	131287.482	759623.220
30'	130924.063	759537.949	61'	131249.575	759705.556
31'	130970.755	759560.370	62'	131290.871	759725.823
32'	131015.672	759581.532	63'	131348.212	759753.816
33'	131030.919	759587.085	64'	131398.173	759776.772
34'	131049.010	759591.085	65'	131452.187	759809.480
35'	131062.359	759590.741	66'	131480.563	759823.258
36'	131074.389	759587.784	67'	131498.813	759862.465
37'	131090.977	759581.045	7'	129808.146	759441.986
38'	131099.748	759574.287	8'	129836.621	759482.365
39'	131108.621	759566.288	9'	129921.541	759422.408
4'	129840.697	759580.866	Π18	131500.289	759864.321
			Π19	131524.996	759895.405
			Π64	129912.751	759829.423

ΠΟΥ ΚΑΘΟΡΙΖΟΝΤΑΙ ΔΙΑ ΤΟΥ ΠΑΡΟΝΤΟΣ		ΚΟΡΥΦΕΣ ΟΡΙΟΓΡΑΜΜΩΝ ΑΙΓΙΑΛΟΥ ΠΟΥ ΚΑΘΟΡΙΖΟΝΤΑΙ ΔΙΑ ΤΟΥ ΠΑΡΟΝΤΟΣ	ΚΟΡΥΦΕΣ ΟΡΙΟΓΡΑΜΜΩΝ ΠΟΥ ΕΧΟΥΝ ΚΑΘΟΡΙΣΤΕΙ ΜΕ ΠΡΟΗΓΟΥΜΕΝΕΣ ΑΠΟΦΑΣΕΙΣ	ΠΡΟΗΓΟΥΜΕΝΗ ΑΠΟΦΑΣΗ
27''	ΑΝΤΙΣΤΟΙΧΕΙ		ΑΠ67	ΑΠΟΦ. ΥΠ. ΟΙΚΟΝΟΜΙΚΩΝ 1021423/1808/Β0010/15.03.2000 ΦΕΚ 213/Δ/07.04.2000
28''	ΑΝΤΙΣΤΟΙΧΕΙ		ΑΠ68	
29''	ΑΝΤΙΣΤΟΙΧΕΙ		ΑΠ69	
30''	ΑΝΤΙΣΤΟΙΧΕΙ		ΑΠ70	
31''	ΑΝΤΙΣΤΟΙΧΕΙ		Α10,ΑΠ71	
32''	ΑΝΤΙΣΤΟΙΧΕΙ		Α11	
33''	ΑΝΤΙΣΤΟΙΧΕΙ		Α12	
34''	ΑΝΤΙΣΤΟΙΧΕΙ	61		
35''	ΑΝΤΙΣΤΟΙΧΕΙ	63	Α14	ΑΠΟΦ. ΥΠ. ΟΙΚΟΝΟΜΙΚΩΝ 1021423/1808/Β0010/15.03.2000 ΦΕΚ 213/Δ/07.04.2000
36''	ΑΝΤΙΣΤΟΙΧΕΙ		Α15	
37''	ΑΝΤΙΣΤΟΙΧΕΙ		Α16	
38''	ΑΝΤΙΣΤΟΙΧΕΙ		Α17	
39''	ΑΝΤΙΣΤΟΙΧΕΙ	67	Α18	

ΑΛΕΞ/ΠΟΛΗ ΙΟΥΛΙΟΣ 2003

Ο ΣΥΝΤΑΞΑΣ
ΔΗΜΗΤΡΗΣ Κ. ΠΡΩΙΟΣ
ΤΟΠΟΓΡΑΦΟΣ ΜΗΧΑΝΙΚΟΣ
ΜΕΛΟΣ Τ.Ε.Ε. ΑΡ. 47324 - ΑΦΜ 041464333
ΙΩΝΟΣ ΔΡΑΓΟΥΜΗ 2 - ΤΗΛ. 2551029625
68100 ΑΛΕΞΑΝΔΡΟΥΠΟΛΗ
ΔΟΥ ΑΛΕΞΑΝΔΡΟΥΠΟΛΗΣ

ΕΛΕΧΘΗΚΕ
ΑΛΕΞ-ΠΟΛΗ 23/7/2003
ΠΑΝΑΓΙΩΤΗΣ Δ. ΚΥΒΕΛΟΣ

Θεωρήθη
Αλεξ/λη 7.9.04
ΠΑΝΑΓΙΩΤΗΣ Δ. ΚΥΒΕΛΟΣ
Π.Ε. Αγρ. Τοπογράφος Μηχανικός

ΣΥΝΤΕΤΑΓΜΕΝΕΣ ΚΟΡΥΦΩΝ ΟΡΙΟΓΡΑΜΜΗΣ ΠΑΛΑΙΟΥ ΑΙΓΙΑΛΟΥ ΠΟΥ ΓΙΑ ΠΡΩΤΗ ΦΟΡΑ ΚΑΘΟΡΙΖΕΤΑΙ

ΚΟΡΥΦΗ	Χ	Ψ	ΚΟΡΥΦΗ	Χ	Ψ
1''	129920.754	759809.856	31''	131194.077	759681.756
2''	129952.739	759885.380	32''	131239.627	759683.965
3''	129955.300	759886.300	33''	131269.320	759698.537
4''	129989.000	759898.400	34''	131354.635	759740.259
5''	130103.400	759891.500	35''	131442.360	759802.135
6''	130161.200	759880.750	36''	131466.547	759809.307
7''	130240.900	759883.400	37''	131485.961	759826.972
8''	130310.400	759874.000	38''	131511.662	759854.523
9''	130406.000	759853.500	ΑΠ17	129956.991	760004.333
10''	130466.000	759842.800			

ΣΥΝΤΕΤΑΓΜΕΝΕΣ ΚΟΡΥΦΩΝ ΟΡΙΟΓΡΑΜΜΗΣ ΠΑΛΑΙΟΥ ΑΙΓΙΑΛΟΥ ΠΟΥ ΕΧΕΙ ΚΑΘΟΡΙΣΤΕΙ ΜΕ ΤΗΝ ΑΠΟΦ. ΥΠΟΥΡΓΟΥ ΟΙΚΟΝΟΜΙΚΩΝ 1021423/1808/Β0010/15.03.2000 ΦΕΚ 213/Δ/07.04.2000

Β. ΣΥΜΒΟΛΙΣΜΟΙ



: ΚΤΙΣΜΑ
: ΠΕΡΙΦΡΑΞΗ
: ΣΤΥΛΟΣ Δ.Ε.Η.
: ΑΚΡΟΠΟΔΑ

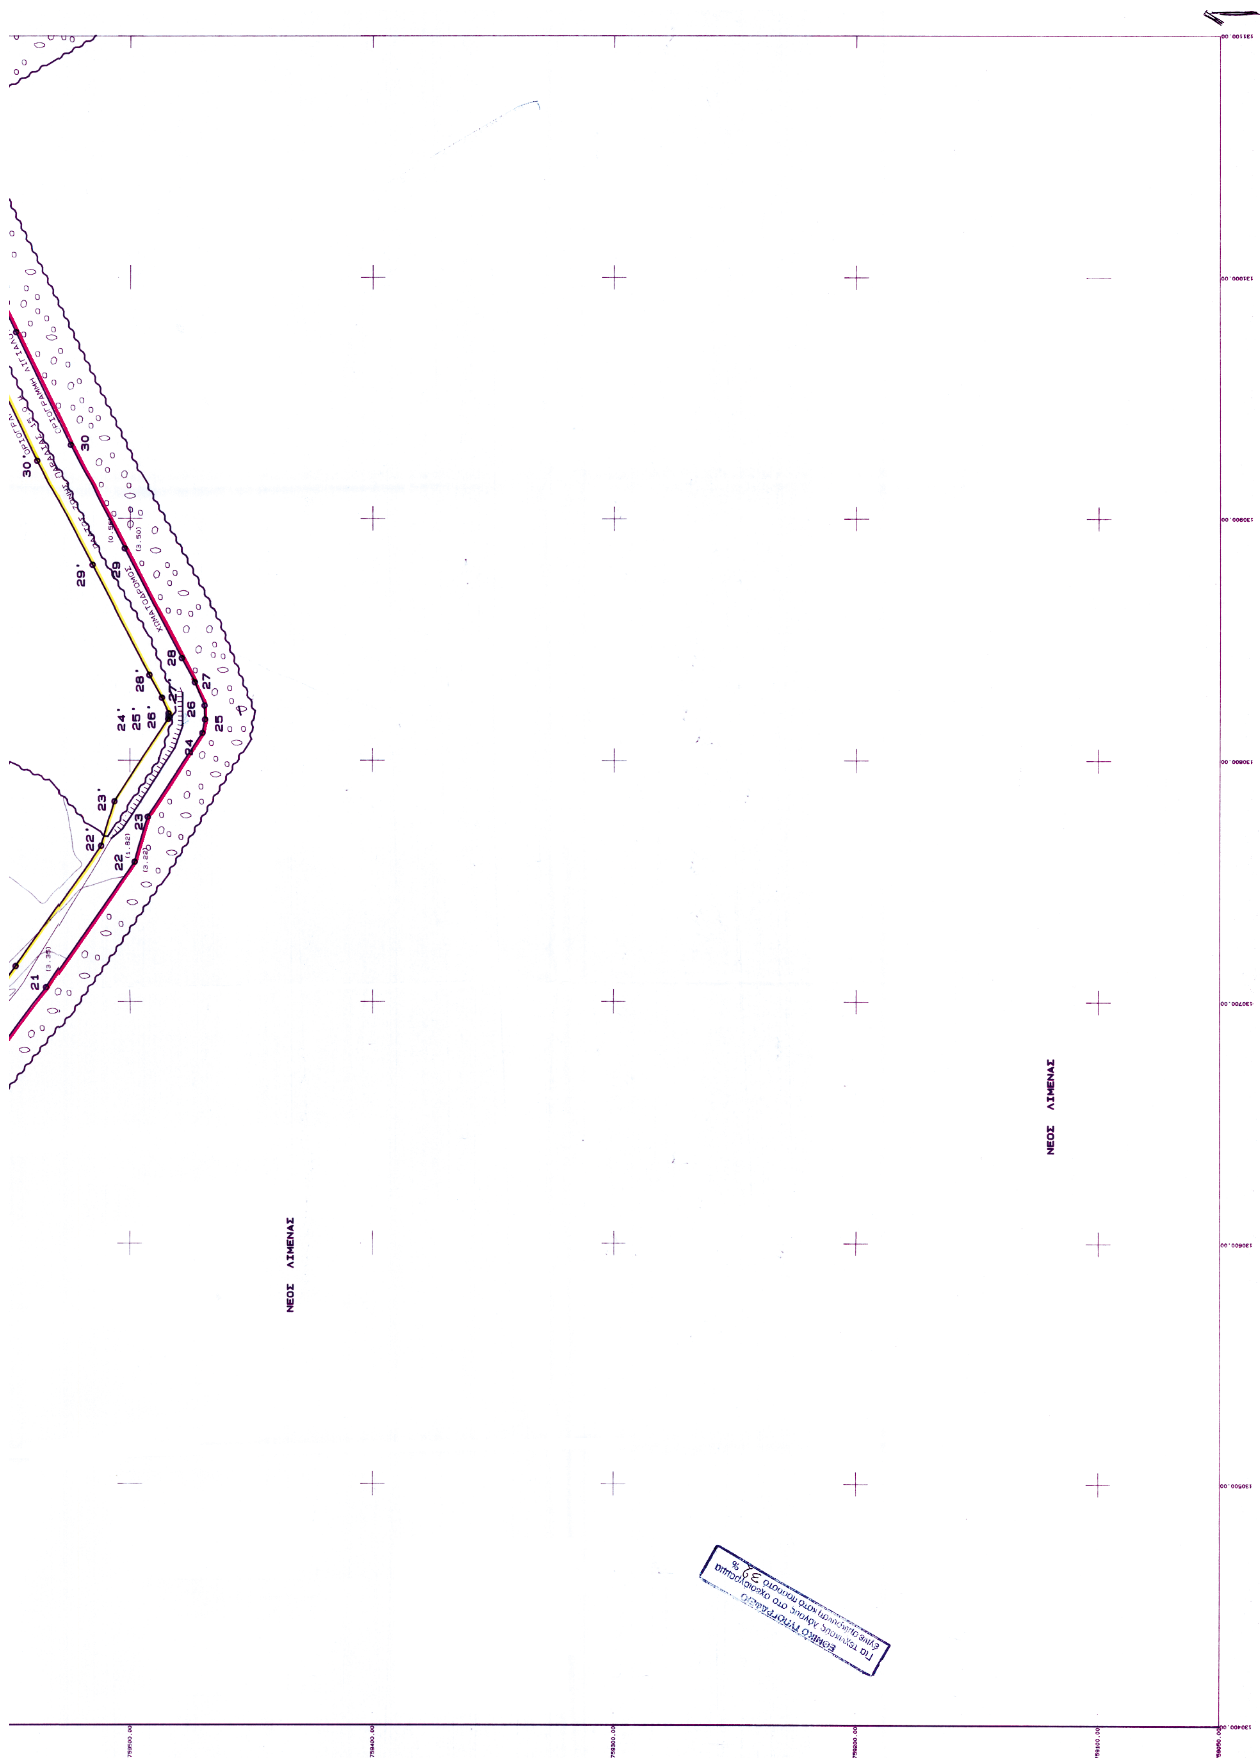
ΥΠΟΜΝΗΜΑ ΕΠΙΤΡΟΠΗΣ

1. ΤΟ ΠΑΡΟΝ ΤΟΠΟΓΡΑΦΙΚΟ ΣΥΝΟΔΕΥΕΙ ΤΗΝ ΑΠΟ 7.9.04 ΕΚΘΕΣΗ ΤΗΣ ΕΠΙΤΡΟΠΗΣ ΚΑΘΟΡΙΣΜΟΥ ΤΩΝ ΟΡΙΩΝ ΤΟΥ ΑΙΓΙΑΛΟΥ ΚΑΙ ΠΑΡΑΛΙΑΣ ΤΟΥ ΑΡΘΡΟΥ 2 ΤΟΥ Ν. 2971/2001
2. ΚΑΘΟΡΙΖΕΤΑΙ **ΟΡΙΟΓΡΑΜΜΗ ΑΙΓΙΑΛΟΥ** : **ΚΟΚΚΙΝΗ ΓΡΑΜΜΗ**

   (2.3.4.5.6.7.8.9.10.11.12.13.14.15.16.17.18.19.20.21.22.23.24.25.26.27.28.29.30.31.32.33. 34.35.36.37.38.39.40.41.42.43.44.45.46.47.48.49.50.51.52.53.54.55.56.57.58.59.60.61.62.63 .64.65.66.67)
3. ΚΑΘΟΡΙΖΕΤΑΙ **ΟΡΙΟΓΡΑΜΜΗ ΠΑΡΑΛΙΑΣ** : **ΚΙΤΡΙΝΗ ΓΡΑΜΜΗ**

   (Π64.1'.2'.3'.4'.5'.6'.7'.8'.9'.10'.11'.12'.13'.14'.15'.16'.17'.18'.19'.20'.21'.22'.23'.24'.25'.26'. 27'.28'.29'.30'.31'.32'.33'.34'.35'.36'.37'.38'.39'.40'.41'.42'.43'.44'.45'.46'.47'.48'.49'.50'.51' 52'.53'.54'.55'.56'.57'.58'.59'.60'.61'.62'.63'.64'.65'.66'.67'.Π18)

ΚΥΑΝΗ ΓΡΑΜΜΗ


ΝΕΟΣ ΛΙΜΕΝΑΣ
ΝΕΟΣ ΛΙΜΕΝΑΣ
30
29
28
27
26
25
24
23
22
21
30'
29'
28'
27'
26'
25'
24'
23'
22'



: ΑΚΡΟΠΟΔΑ

: ΦΥΣΙΚΟΙ ΟΓΚΟΛΙΘΟΙ

: ΔΕΝΔΡΑ

: ΚΑΛΑΜΙΕΣ

: ΧΑΜΗΛΗ ΒΛΑΣΤΗΣΗ

: ΔΕΣΤΡΕΣ ΠΛΟΙΩΝ

: ΟΡΙΟΓΡΑΜΜΗ ΑΙΓΙΑΛΟΥ (ΚΟΚΚΙΝΗ)

: ΟΡΙΟΓΡΑΜΜΗ ΠΑΛΑΙΟΥ ΑΙΓΙΑΛΟΥ (ΠΟΥ ΚΑΘΟΡΙΣΤΗΚΕ ΜΕ ΠΡΟΗΓΟΥΜΕΝΕΣ ΑΠΟΦΑΣΕΙΣ) (ΚΥΑΝΗ)

: ΟΡΙΟΓΡΑΜΜΗ ΠΑΡΑΛΙΑΣ (ΚΙΤΡΙΝΗ)

: ΟΡΙΟΓΡΑΜΜΗ ΧΕΡΣΑΙΑΣ ΖΩΝΗΣ ΛΙΜΕΝΟΣ (ΠΡΑΣΙΝΗ)

Γ. ΠΙΝΑΚΕΣ ΣΥΝΤΕΤΑΓΜΕΝΩΝ

ΣΥΝΤΕΤΑΓΜΕΝΕΣ ΚΟΡΥΦΩΝ ΟΡΙΟΓΡΑΜΜΗΣ ΑΙΓΙΑΛΟΥ ΠΟΥ ΓΙΑ ΠΡΩΤΗ ΦΟΡΑ ΚΑΘΟΡΙΖΕΤΑΙ

ΚΟΡΥΦΗ	Χ	Ψ	ΚΟΡΥΦΗ	Χ	Ψ
			33	131035.123	759572.652
2	129920.754	759809.856	34	131050.457	759576.043
3	129873.444	759697.397	35	131060.352	759575.788
4	129826.869	759586.679	36	131069.752	759573.477
5	129797.818	759517.534	37	131083.439	759567.917
6	129769.826	759450.909	38	131090.134	759562.758
7	129811.711	759421.013	39	131098.172	759555.512
8	129840.230	759461.455	40	131101.047	759552.514
9	129912.890	759410.154	41	131106.492	759541.598
10	129987.630	759357.389	42	131126.702	759498.385
11	130045.291	759439.091	43	131141.358	759471.347
12	130102.952	759520.793	44	131149.934	759452.590
13	130160.612	759602.495	45	131172.560	759409.710
14	130218.273	759684.197	46	131194.057	759364.842
15	130267.285	759753.644	47	131216.904	759321.291
16	130316.617	759823.545	48	131240.063	759276.510
17	130373.210	759771.152	49	131262.809	759232.848
18	130500.952	759684.554	50	131286.696	759187.810
19	130583.606	759626.380	51	131306.318	759149.958
20	130662.181	759565.994	52	131340.844	759084.285
21	130706.020	759534.251	53	131398.035	759166.317
22	130758.026	759498.223	54	131460.770	759256.303
23	130776.649	759492.787	55	131451.053	759278.467
24	130811.352	759470.281	56	131433.054	759320.286
25	130816.884	759469.197	57	131385.926	759428.775
26	130822.646	759469.392	58	131346.495	759521.312
27	130832.380	759473.511	59	131314.753	759598.517
28	130842.291	759478.861	60	131301.159	759629.380
29	130887.426	759502.299	61	131269.320	759698.537
30	130930.734	759524.512	62	131297.465	759712.350
31	130977.198	759546.824	63	131354.635	759740.259
32	131021.447	759567.671	64	131405.212	759763.499
			65	131459.363	759796.290
			66	131491.912	759812.094
			67	131511.662	759854.523

10''	130466.000	759642.000			

ΣΥΝΤΕΤΑΓΜΕΝΕΣ ΚΟΡΥΦΩΝ ΟΡΙΟΓΡΑΜΜΗΣ ΠΑΛΑΙΟΥ ΑΙΓΙΑΛΟΥ ΠΟΥ ΕΧΕΙ ΚΑΘΟΡΙΣΤΕΙ ΜΕ ΤΗΝ ΑΠΟΦ. ΥΠΟΥΡΓΟΥ ΟΙΚΟΝΟΜΙΚΩΝ 1021423/1808/Β0010/15.03.2000 ΦΕΚ 213/Δ/07.04.2000

ΚΟΡΥΦΗ	Χ	Ψ	ΚΟΡΥΦΗ	Χ	Ψ
11''	130509,00	759819,60	12''	130528,92	759827,51
13''	130556,60	759827,45	14''	130637,10	759811,79
15''	130637,55	759796,12	16''	130695,88	759781,46
17''	130750,42	759765,25	18''	130755,12	759764,42
19''	130783,61	759760,77	20''	130798,81	759758,04
21''	130826,20	759757,56	22''	130833,72	759765,10
23''	130902,82	759778,81	24''	130917,73	759791,86
25''	130949,29	759793,58	26''	130967,15	759799,06
27''	130980,70	759803,16	28''	131013,19	759818,55
29''	131044,65	759808,21	30''	131068,98	759724,30
31''	131140,04	759686,90			

Δ. ΑΝΤΙΣΤΟΙΧΗΣΗ ΚΟΡΥΦΩΝ ΟΡΙΟΓΡΑΜΜΩΝ ΑΙΓΙΑΛΟΥ ΠΑΡΑΛΙΑΣ και ΠΑΛΑΙΟΥ ΑΙΓΙΑΛΟΥ

ΚΟΡΥΦΕΣ ΑΙΓΙΑΛΟΥ

ΠΟΥ ΚΑΘΟΡΙΖΟΝΤΑΙ ΔΙΑ ΤΟΥ **ΠΑΡΟΝΤΟΣ**		ΚΟΡΥΦΕΣ ΟΡΙΟΓΡΑΜΜΩΝ ΠΑΛΑΙΟΥ ΑΙΓΙΑΛΟΥ ΠΟΥ ΚΑΘΟΡΙΖΟΝΤΑΙ ΔΙΑ ΤΟΥ **ΠΑΡΟΝΤΟΣ**	ΚΟΡΥΦΕΣ ΟΡΙΟΓΡΑΜΜΩΝ ΠΟΥ ΕΧΟΥΝ ΚΑΘΟΡΙΣΤΕΙ ΜΕ **ΠΡΟΗΓΟΥΜΕΝΕΣ** ΑΠΟΦΑΣΕΙΣ	ΠΡΟΗΓΟΥΜΕΝΗ ΑΠΟΦΑΣΗ
2	ΑΝΤΙΣΤΟΙΧΕΙ	1''	Α64	ΑΠΟΦ. ΥΠ. ΟΙΚΟΝΟΜΙΚΩΝ 1079319/8431/Β0010/10.09.2001 ΦΕΚ 903/Δ/26.10.2001
61	ΑΝΤΙΣΤΟΙΧΕΙ	34''		
63	ΑΝΤΙΣΤΟΙΧΕΙ	35''	Α14	ΑΠΟΦ. ΥΠ. ΟΙΚΟΝΟΜΙΚΩΝ 1021423/1808/Β0010/15.03.2000 ΦΕΚ 213/Δ/07.04.2000
67	ΑΝΤΙΣΤΟΙΧΕΙ	39''	Α18	

Η ΟΡΙΟΓΡΑΜΜΗ ΤΟΥ ΠΑΛΑΙΟΥ ΑΙΓΙΑΛΟΥ ΠΟΥ ΚΑΘΟΡΙΖΕΤΑΙ ΔΙΑ ΤΟΥ ΠΑΡΟΝΤΟΣ ΑΚΟΛΟΥΘΕΙ ΤΙΣ ΟΡΙΟΓΡΑΜΜΕΣ ΤΟΥ ΑΙΓΙΑΛΟΥ ΠΟΥ ΚΑΘΟΡΙΣΤΗΚΑΝ ΜΕ :
ΤΗΝ ΑΠΟΦ. ΝΟΜΑΡΧΗ ΕΒΡΟΥ Υ 6979/25.07.85 ΦΕΚ 489/Δ/24.09.85
κ
ΤΗΝ ΑΠΟΦ. ΥΠ. ΟΙΚΟΝΟΜΙΚΩΝ 1021423/1808/Β0010/15.03.2000 ΦΕΚ 213/Δ/07.04.2000

ΚΟΡΥΦΕΣ ΠΑΛΑΙΟΥ ΑΙΓΙΑΛΟΥ

ΠΟΥ ΚΑΘΟΡΙΖΟΝΤΑΙ ΔΙΑ ΤΟΥ ΠΑΡΟΝΤΟΣ		ΚΟΡΥΦΕΣ ΟΡΙΟΓΡΑΜΜΩΝ ΑΙΓΙΑΛΟΥ ΠΟΥ ΚΑΘΟΡΙΖΟΝΤΑΙ ΔΙΑ ΤΟΥ ΠΑΡΟΝΤΟΣ	ΚΟΡΥΦΕΣ ΟΡΙΟΓΡΑΜΜΩΝ ΠΟΥ ΕΧΟΥΝ ΚΑΘΟΡΙΣΤΕΙ ΜΕ ΠΡΟΗΓΟΥΜΕΝΕΣ ΑΠΟΦΑΣΕΙΣ	ΠΡΟΗΓΟΥΜΕΝΗ ΑΠΟΦΑΣΗ
1''	ΑΝΤΙΣΤΟΙΧΕΙ	2	Α64	ΑΠΟΦ. ΥΠ. ΟΙΚΟΝΟΜΙΚΩΝ 1079319/8431/Β0010/10.09.2001 ΦΕΚ 903/Δ/26.10.2001
2''	ΑΝΤΙΣΤΟΙΧΕΙ		Α65	
3''	ΑΝΤΙΣΤΟΙΧΕΙ		Α66 , Α	ΑΠΟΦ. ΥΠ. ΟΙΚΟΝΟΜΙΚΩΝ 1079319/8431/Β0010/10.09.2001 ΦΕΚ 903/Δ/26.10.2001 κ ΑΠΟΦ. ΝΟΜΑΡΧΗ ΕΒΡΟΥ Υ 6979/25.07.85 ΦΕΚ 489/Δ/24.09.85
4''	ΑΝΤΙΣΤΟΙΧΕΙ		Β	ΑΠΟΦ. ΝΟΜΑΡΧΗ ΕΒΡΟΥ Υ 6979/25.07.85 ΦΕΚ 489/Δ/24.09.85
5''	ΑΝΤΙΣΤΟΙΧΕΙ		Γ	
6''	ΑΝΤΙΣΤΟΙΧΕΙ		Δ	
7''	ΑΝΤΙΣΤΟΙΧΕΙ		Ε	
8''	ΑΝΤΙΣΤΟΙΧΕΙ		Ζ	
9''	ΑΝΤΙΣΤΟΙΧΕΙ		Η	
10''	ΑΝΤΙΣΤΟΙΧΕΙ		Θ	
11''	ΑΝΤΙΣΤΟΙΧΕΙ		Ι , Α1,ΑΠ51	ΑΠΟΦ. ΝΟΜΑΡΧΗ ΕΒΡΟΥ Υ 6979/25.07.85 ΦΕΚ 489/Δ/24.09.85 κ ΑΠΟΦ. ΥΠ. ΟΙΚΟΝΟΜΙΚΩΝ 1021423/1808/Β0010/15.03.2000 ΦΕΚ 213/Δ/07.04.2000
12''	ΑΝΤΙΣΤΟΙΧΕΙ		ΑΠ52	ΑΠΟΦ. ΥΠ. ΟΙΚΟΝΟΜΙΚΩΝ 1021423/1808/Β0010/15.03.2000 ΦΕΚ 213/Δ/07.04.2000
13''	ΑΝΤΙΣΤΟΙΧΕΙ		ΑΠ53	
14''	ΑΝΤΙΣΤΟΙΧΕΙ		ΑΠ54	
15''	ΑΝΤΙΣΤΟΙΧΕΙ		ΑΠ55	
16''	ΑΝΤΙΣΤΟΙΧΕΙ		ΑΠ56	
17''	ΑΝΤΙΣΤΟΙΧΕΙ		ΑΠ57	
18''	ΑΝΤΙΣΤΟΙΧΕΙ		ΑΠ58	
19''	ΑΝΤΙΣΤΟΙΧΕΙ		ΑΠ59	
20''	ΑΝΤΙΣΤΟΙΧΕΙ		ΑΠ60	
21''	ΑΝΤΙΣΤΟΙΧΕΙ		ΑΠ61	
22''	ΑΝΤΙΣΤΟΙΧΕΙ		ΑΠ62	
23''	ΑΝΤΙΣΤΟΙΧΕΙ		ΑΠ63	
24''	ΑΝΤΙΣΤΟΙΧΕΙ		ΑΠ64	
25''	ΑΝΤΙΣΤΟΙΧΕΙ		ΑΠ65	
26''	ΑΝΤΙΣΤΟΙΧΕΙ		ΑΠ66	

(Π64.1'.2'.3'.4'.5'.6'.7'.8'.9'.10'.11'.12'.13'.14'.15'.16'.17'.18'.19'.20'.21'.22'.23'.24'.25'.26'.27'.28'.29'.30'.31'.32'.33'.34'.35'.36'.37'.38'.39'.40'.41'.42'.43'.44'.45'.46'.47'.48'.49'.50'.51'

52'.53'.54'.55'.56'.57'.58'.59'.60'.61'.62'.63'.64'.65'.66'.67'.Π18)

4. ΚΑΘΟΡΙΖΟΝΤΑΙ **ΟΡΙΟΓΡΑΜΜΕΣ ΠΑΛΑΙΟΥ ΑΙΓΙΑΛΟΥ**: **ΚΥΑΝΗ ΓΡΑΜΜΗ**

(ΑΠ17.1''.2''.3''.4''.5''.6''.7''.8''.9''.10''.11''.12''.13''.14''.15''.16''.17''.18''.19''.20''.21''.22''.23''.24''.25''.26''.27''.28''.29''.30''.31''.32''.33''.34''.35''.36''.37''.38''.39'')

ΤΟ ΤΜΗΜΑ ΤΗΣ ΟΡΙΟΓΡΑΜΜΗΣ ΠΑΛΑΙΟΥ ΑΙΓΙΑΛΟΥ ΑΠΟ ΤΟ 11'' ΜΕΧΡΙ ΚΑΙ ΤΟ 31'' ΕΧΕΙ ΚΑΘΟΡΙΣΤΕΙ ΜΕ ΤΗΝ ΑΠΟΦ. ΥΠ. ΟΙΚΟΝΟΜΙΚΩΝ 1021423/1808/Β0010/15.03.2000 ΦΕΚ 213/Δ/07.04.2000

5. ΟΙ ΚΟΡΥΦΕΣ ΤΩΝ ΟΡΙΟΓΡΑΜΜΩΝ ΑΙΓΙΑΛΟΥ ΚΑΙ ΠΑΡΑΛΙΑΣ ΠΡΟΣΔΙΟΡΙΖΟΝΤΑΙ ΑΠΟ ΣΤΑΘΕΡΑ ΠΟΛΥΓΩΝΟΜΕΤΡΙΚΑ ΣΗΜΕΙΑ ΜΕ ΣΥΝΤΕΤΑΓΜΕΝΕΣ ΕΝΤΑΓΜΕΝΕΣ ΣΤΟ ΕΘΝΙΚΟ ΔΙΚΤΥΟ.

6. ΟΙ ΣΥΝΤΕΤΑΓΜΕΝΕΣ ΤΩΝ ΚΟΡΥΦΩΝ ΤΩΝ ΟΡΙΟΓΡΑΜΜΩΝ ΑΙΓΙΑΛΟΥ ΚΑΙ ΠΑΡΑΛΙΑΣ ΑΝΑΓΡΑΦΟΝΤΑΙ ΣΕ ΜΟΡΦΗ ΠΙΝΑΚΑ ΠΑΡΑΠΑΝΩ.

7. ΚΑΘΟΡΙΖΕΤΑΙ ΖΩΝΗ ΠΑΡΑΛΙΑΣ ΠΛΑΤΟΥΣ 15.00 μ. (ΔΕΚΑ ΠΕΝΤΕ ΜΕΤΡΩΝ) ΓΙΑ ΤΗΝ ΕΞΥΠΗΡΕΤΗΣΗ ΤΩΝ ΣΚΟΠΩΝ ΤΟΥ ΑΡΘΡΟΥ 1 ΠΑΡ. 2 ΤΟΥ Ν. 2971/2001

Η ΕΠΙΤΡΟΠΗ

Ο ΠΡΟΕΔΡΟΣ

ΤΑ ΜΕΛΗ

1. ΠΑΝ...ΤΗΣ Δ. ΚΥΒΕΛΟΣ Τοπογράφος Μηχανικός

2. ΠΑΠΑΝΙΚΟΛΟΠΟΥΛΟΣ ΝΙΚ. ΑΡΧΙΠΛΟΙΑΡΧΟΣ Λ.Σ.

3.

4. Απουσία

ΚΤΗΜΑΤΟΓΡΑΦΙΚΟ - ΥΨΟΜΕΤΡΙΚΟ ΔΙΑΓΡΑΜΜΑ
ΚΑΘΟΡΙΣΜΟΥ ΟΡΙΟΓΡΑΜΜΩΝ ΑΙΓΙΑΛΟΥ κ ΠΑΡΑΛΙΑΣ

ΠΕΡΙΟΧΗ **Ν. ΕΒΡΟΥ ΛΙΜΕΝΑΣ ΑΛΕΞ-ΠΟΛΗΣ ΑΠΟ ΤΟΝ ΠΑΛΑΙΟ ΥΠΗΝΕΜΟ ΜΩΛΟ ΜΕΧΡΙ ΤΗΝ ΠΕΡΙΟΧΗ ΤΗΣ AEGEAN**

ΕΝΔΙΑΦΕΡΟΜΕΝΟΣ **ΟΡΓΑΝΙΣΜΟΣ ΛΙΜΕΝΟΣ ΑΛΕΞΑΝΔΡΟΥΠΟΛΗΣ**

ΔΗΜΟΣ ΑΛΕΞΑΝΔΡΟΥΠΟΛΗΣ

ΕΠΑΡΧΙΑ ΑΛΕΞ/ΠΟΛΗΣ

ΝΟΜΑΡΧΙΑ Ν.Α. ΡΟΔΟΠΗΣ – ΕΒΡΟΥ Ν.Δ. ΕΒΡΟΥ

ΑΡΜΟΔΙΑ ΟΙΚ. ΕΦΟΡΙΑ ΑΛΕΞ/ΠΟΛΗΣ

ΚΛΙΜΑΚΑ 1 : 1.000
ΙΣΟΫΨΕΙΣ ΑΝΑ 1.0 μ

ο συντάξας

ΔΗΜΗΤΡΗΣ Κ. ΠΡΩΪΟΣ
ΤΟΠΟΓΡΑΦΟΣ ΜΗΧΑΝΙΚΟΣ
ΜΕΛΟΣ Τ.Ε.Ε. ΑΡ. 47324 - ΑΦΜ 041464333
ΙΩΝΟΣ ΔΡΑΓΟΥΜΗ 2 - ΤΗΛ. 2551029626
68100 ΑΛΕΞΑΝΔΡΟΥΠΟΛΗ
ΔΟΥ ΑΛΕΞΑΝΔΡΟΥΠΟΛΗΣ

ΚΑΘΟΡΙΣΜΕΝΕΣ ΟΡΙΟΓΡΑΜΜΕΣ
ΑΙΓΙΑΛΟΥ ΠΑΡΑΛΙΑΣ
ΚΑΙ ΠΑΛΑΙΟΥ ΑΙΓΙΑΛΟΥ
ΑΠΟΦ. ΥΠ. ΟΙΚΟΝΟΜΙΚΩΝ
1021423/1808/Β0010/15.03.00
ΦΕΚ 213/Δ/07.04.2000

ΘΡΑΚΙΚΟ ΠΕΛΑΓΟΣ

ΛΙΜΕΝΙΣΚΟΣ

ΚΑΛΑΜΙΕΣ

ΧΑΜΗΛΗ ΒΛΑΣΤΗΣΗ

ΧΩΜΑΤΟΔΡΟΜΟΣ

ΟΡΙΟΓΡΑΜΜΗ ΑΙΓΙΑΛΟΥ

ΟΡΙΟΓΡΑΜΜΗ ΠΑΡΑΛΙΑΣ

ΠΛΑΤΟΣ ΖΩΝΗΣ ΠΑΡΑΛΙΑΣ 15.0 μ

ΟΡΙΟ-ΓΡΑΜΜΗ ΠΑΛΑΙΟΥ ΑΙΓΙΑΛΟΥ

ΔΙΕΥΘΕΤΗΜΕΝΟ ΡΕΜΑ ΜΑΙΣΤΡΟΥ

ΕΛΛΗΝΙΚΟ ΔΗΜΟΣΙΟ

ΠΕΡΙΟΧΗ ΕΡΓΑΣΙΩΝ ΝΕΟΥ ΛΙΜΕΝΟΣ

ΑΠΟΣΠΑΣΜΑ ΧΑΡΤΗ Γ.Υ.Σ
ΚΛΙΜΑΚΑ 1 : 50.000

ΥΠΟΜΝΗΜΑ

Α. ΟΡΙΖΟΝΤΙΟΓΡΑΦΙΚΗ ΚΑΙ ΥΨΟΜΕΤΡΙΚΗ ΕΞΑΡΤΗΣΗ

ΠΡΟΒΟΛΙΚΟ ΣΥΣΤΗΜΑ ΑΝΑΦΟΡΑΣ ΟΡΘΟΓΩΝΙΩΝ ΣΥΝΤΕΤΑΓΜΕΝΩΝ
ΜΕΡΚΑΤΟΡΙΚΗ ΠΡΟΒΟΛΗ ΤΡΙΩΝ ΜΟΙΡΩΝ (ΤΜ3^{0}) – ΑΝΑΤΟΛΙΚΗ ΖΩΝΗ

ΣΥΝ-ΝΕΣ ΧΡΗΣΙΜΟΠΟΙΗΘΕΝΤΩΝ ΤΡΙΓΩΝΟΜΕΤΡΙΚΩΝ και ΙΔΡΥΘΕΝΤΩΝ ΠΟΛΥΓΩΝΟΜΕΤΡΙΚΩΝ ΣΗΜΕΙΩΝ

ΣΗΜΕΙΟ	Χ	Ψ	Η
L1	130060.785	759475.135	1.896
L101	130705.276	760110.231	10.716
L102	130693.746	760112.832	10.728
L103	130606.900	759646.740	5.942
L104	130965.671	760283.306	6.420
L105	130729.395	760276.386	4.720
L106	130553.087	760059.433	3.313
L107	130914.577	759988.082	2.615
L2	131085.539	759556.629	3.924
L3	129750.931	759417.009	2.360
L4	129171.435	759720.987	1.770
L5	130633.041	759608.367	5.025
N1	129661.207	759901.848	2.433
N10	129138.312	759766.262	5.720
N11	128758.803	759549.126	2.337
N12	131123.365	759488.737	3.784
N2	129493.725	759748.948	2.029
N21	129651.138	759947.289	3.213
N22	131386.984	759772.673	3.238
N3	129220.038	759711.457	1.664
N4	129182.907	759536.224	1.652
N5	129364.066	759273.553	4.460
N6	129862.683	759863.854	2.037
N7	129511.741	759884.241	2.859
N8	129365.525	759818.165	2.263
N9	129061.995	759710.595	5.710
ΤΟΥΜΠΑ ΑΛΕΞ –ΠΟΛΗΣ	132405.762	761584.773	42.620
ΤΟΥΜΠΑ ΜΑΪΣΤΡΟΥ	131311.755	760138.750	22.390
ΦΑΡΟΣ ΑΛΕΞ	128922.066	759662.534	31.970

Β. ΣΥΜΒΟΛΙΣΜΟΙ

: ΚΤΙΣΜΑ
x-x-x- x-x : ΠΕΡΙΦΡΑΞΗ
: ΣΤΥΛΟΣ Δ.Ε.Η.
: ΑΚΡΟΠΟΔΑ

ΣΥΝΤΕΤΑΓΜΕΝΕΣ ΚΟΡΥΦΩΝ ΟΡΙΟΓΡΑΜΜΗΣ ΠΑΡΑΛΙΑΣ ΠΟΥ ΓΙΑ ΠΡΩΤΗ ΦΟΡΑ ΚΑΘΟΡΙΖΕΤΑΙ

ΚΟΡΥΦΗ	Χ	Ψ	ΚΟΡΥΦΗ	Χ	Ψ
1'	129926.604	759823.668	40'	131113.452	759561.250
10'	129984.025	759378.295	41'	131119.999	759548.124
11'	130033.036	759447.740	42'	131140.101	759505.142
12'	130090.696	759529.442	43'	131154.788	759478.047
13'	130148.357	759611.144	44'	131163.399	759459.214
14'	130206.018	759692.846	45'	131185.962	759416.453
15'	130255.029	759762.293	46'	131207.467	759371.569
16'	130314.238	759846.189	47'	131230.208	759328.221
17'	130382.567	759782.931	48'	131253.376	759283.420
18'	130509.478	759696.896	49'	131276.087	759239.827
19'	130592.497	759638.465	5'	129811.647	759511.724
2'	129940.423	759817.928	50'	131299.981	759194.776
20'	130671.152	759578.018	51'	131319.606	759156.918
21'	130714.691	759546.492	52'	131342.644	759113.096
22'	130764.566	759511.940	53'	131385.730	759174.896
23'	130782.964	759506.570	54'	131443.656	759257.983
24'	130817.081	759484.444	55'	131437.295	759272.490
25'	130818.088	759484.246	56'	131419.286	759314.333
26'	130819.360	759484.289	57'	131372.147	759422.847
27'	130825.880	759487.048	58'	131332.658	759515.520
28'	130835.272	759492.118	59'	131300.951	759592.641
29'	130880.547	759515.629	6'	129788.299	759456.152
3'	129887.271	759691.580	60'	131287.482	759623.220
30'	130924.063	759537.949	61'	131249.575	759705.556
31'	130970.755	759560.370	62'	131290.871	759725.823
32'	131015.672	759581.532	63'	131348.212	759753.816
33'	131030.919	759587.085	64'	131398.173	759776.772
34'	131049.010	759591.085	65'	131452.187	759809.480
35'	131062.359	759590.741	66'	131480.563	759823.258
36'	131074.389	759587.784	67'	131498.813	759862.465
37'	131090.977	759581.045	7'	129808.146	759441.986
38'	131099.748	759574.287	8'	129836.621	759482.365
39'	131108.621	759566.288	9'	129921.541	759422.408
4'	129840.697	759580.866	Π18	131500.289	759864.321
			Π19	131524.996	759895.405
			Π64	129912.751	759829.423

ΣΥΝΤΕΤΑΓΜΕΝΕΣ ΚΟΡΥΦΩΝ ΟΡΙΟΓΡΑΜΜΗΣ ΠΑΛΑΙΟΥ ΑΙΓΙΑΛΟΥ ΠΟΥ ΓΙΑ ΠΡΩΤΗ ΦΟΡΑ ΚΑΘΟΡΙΖΕΤΑΙ

ΚΟΡΥΦΗ	Χ	Ψ	ΚΟΡΥΦΗ	Χ	Ψ
1''	129920.754	759809.856	31''	131194.077	759681.756
2''	129952.739	759885.380	32''	131239.627	759683.965
3''	129955.300	759886.300	33''	131269.320	759698.537
4''	129989.000	759898.400	34''	131354.635	759740.259
5''	130103.400	759891.500	35''	131442.360	759802.135
6''	130161.200	759880.750	36''	131466.547	759809.307
7''	130240.900	759883.400	37''	131485.961	759826.972
8''	130310.400	759874.000	38''	131511.662	759854.523
9''	130406.000	759853.500	ΑΠ17	129956.991	760004.333
10''	130466.000	759842.800			

ΣΥΝΤΕΤΑΓΜΕΝΕΣ ΚΟΡΥΦΩΝ ΟΡΙΟΓΡΑΜΜΗΣ ΠΑΛΑΙΟΥ ΑΙΓΙΑΛΟΥ ΠΟΥ ΕΧΕΙ ΚΑΘΟΡΙΣΤΕΙ ΜΕ ΤΗΝ ΑΠΟΦ. ΥΠΟΥΡΓΟΥ ΟΙΚΟΝΟΜΙΚΩΝ

ΠΟΥ ΚΑΘΟΡΙΖΟΝΤΑΙ ΔΙΑ ΤΟΥ ΠΑΡΟΝΤΟΣ		ΚΟΡΥΦΕΣ ΟΡΙΟΓΡΑΜΜΩΝ ΑΙΓΙΑΛΟΥ ΠΟΥ ΚΑΘΟΡΙΖΟΝΤΑΙ ΔΙΑ ΤΟΥ ΠΑΡΟΝΤΟΣ	ΚΟΡΥΦΕΣ ΟΡΙΟΓΡΑΜΜΩΝ ΠΟΥ ΕΧΟΥΝ ΚΑΘΟΡΙΣΤΕΙ ΜΕ ΠΡΟΗΓΟΥΜΕΝΕΣ ΑΠΟΦΑΣΕΙΣ	ΠΡΟΗΓΟΥΜΕΝΗ ΑΠΟΦΑΣΗ
27''	ΑΝΤΙΣΤΟΙΧΕΙ		ΑΠ67	ΑΠΟΦ. ΥΠ. ΟΙΚΟΝΟΜΙΚΩΝ 1021423/1808/Β0010/15.03.2000 ΦΕΚ 213/Δ/07.04.2000
28''	ΑΝΤΙΣΤΟΙΧΕΙ		ΑΠ68	
29''	ΑΝΤΙΣΤΟΙΧΕΙ		ΑΠ69	
30''	ΑΝΤΙΣΤΟΙΧΕΙ		ΑΠ70	
31''	ΑΝΤΙΣΤΟΙΧΕΙ		Α10,ΑΠ71	
32''	ΑΝΤΙΣΤΟΙΧΕΙ		Α11	
33''	ΑΝΤΙΣΤΟΙΧΕΙ		Α12	
34''	ΑΝΤΙΣΤΟΙΧΕΙ	61		
35''	ΑΝΤΙΣΤΟΙΧΕΙ	63	Α14	ΑΠΟΦ. ΥΠ. ΟΙΚΟΝΟΜΙΚΩΝ 1021423/1808/Β0010/15.03.2000 ΦΕΚ 213/Δ/07.04.2000
36''	ΑΝΤΙΣΤΟΙΧΕΙ		Α15	
37''	ΑΝΤΙΣΤΟΙΧΕΙ		Α16	
38''	ΑΝΤΙΣΤΟΙΧΕΙ		Α17	
39''	ΑΝΤΙΣΤΟΙΧΕΙ	67	Α18	

ΑΛΕΞ/ΠΟΛΗ ΙΟΥΛΙΟΣ 2003

ΔΗΜΗΤΡΙΟΣ ΣΥΝΤΑΞΑΣ
ΤΟΠΟΓΡΑΦΟΣ ΜΗΧΑΝΙΚΟΣ
ΜΕΛΟΣ Τ.Ε.Ε. ΑΡ. 47324 - ΑΦΜ
ΙΩΝΟΣ ΔΡΑΓΟΥΜΗ 2 - ΤΗΛ. 2551029626
68100 ΑΛΕΞΑΝΔΡΟΥΠΟΛΗ
ΔΟΥ ΑΛΕΞΑΝΔΡΟΥΠΟΛΗΣ

ΕΛΕΧΘΗΚΕ

ΑΛΕΞ-ΠΟΛΗ 23 / 7 /2003

ΠΑΝΑΓΙΩΤΗΣ Δ. ΚΥΒΕΛΟΣ
Π.Ε. Αγρ. Τοπογράφος Μηχανικός
Βαθμός Γ

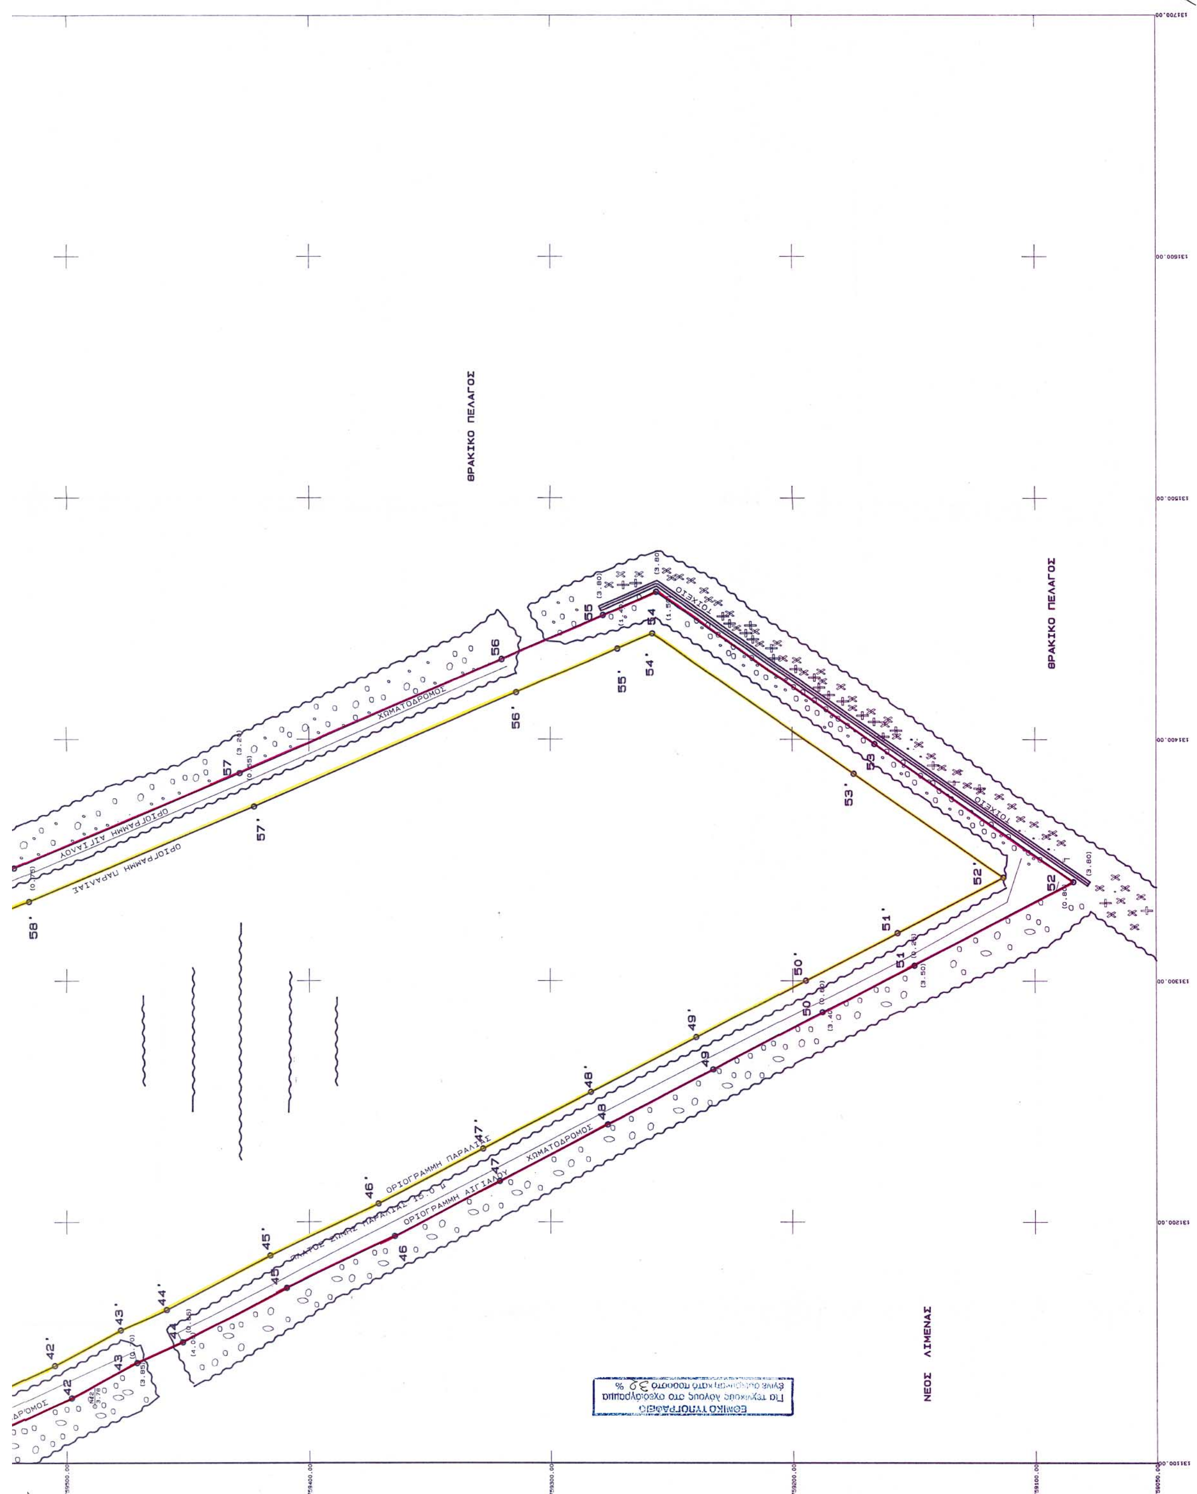
ΘΕΩΡΗΘΗ
ΠΑΝΑΓΙΩΤΗΣ Δ. ΚΥΒΕΛΟΣ
Π.Ε. Αγρ. Τοπογράφος Μηχανικός
Βαθμός Γ

ΥΠΟΜΝΗΜΑ ΕΠΙΤΡΟΠΗΣ

1. ΤΟ ΠΑΡΟΝ ΤΟΠΟΓΡΑΦΙΚΟ ΣΥΝΟΔΕΥΕΙ ΤΗΝ ΑΠΟ 7.9.04 ΕΚΘΕΣΗ ΤΗΣ ΕΠΙΤΡΟΠΗΣ ΚΑΘΟΡΙΣΜΟΥ ΤΩΝ ΟΡΙΩΝ ΤΟΥ ΑΙΓΙΑΛΟΥ ΚΑΙ ΠΑΡΑΛΙΑΣ ΤΟΥ ΑΡΘΡΟΥ 2 ΤΟΥ Ν. 2971/2001
2. ΚΑΘΟΡΙΖΕΤΑΙ **ΟΡΙΟΓΡΑΜΜΗ ΑΙΓΙΑΛΟΥ** : **ΚΟΚΚΙΝΗ ΓΡΑΜΜΗ**

   (2.3.4.5.6.7.8.9.10.11.12.13.14.15.16.17.18.19.20.21.22.23.24.25.26.27.28.29.30.31.32.33.34.35.36.37.38.39.40.41.42.43.44.45.46.47.48.49.50.51.52.53.54.55.56.57.58.59.60.61.62.63.64.65.66.67)
3. ΚΑΘΟΡΙΖΕΤΑΙ **ΟΡΙΟΓΡΑΜΜΗ ΠΑΡΑΛΙΑΣ** : **ΚΙΤΡΙΝΗ ΓΡΑΜΜΗ**

   (Π64.1'.2'.3'.4'.5'.6'.7'.8'.9'.10'.11'.12'.13'.14'.15'.16'.17'.18'.19'.20'.21'.22'.23'.24'.25'.26'.27'.28'.29'.30'.31'.32'.33'.34'.35'.36'.37'.38'.39'.40'.41'.42'.43'.44'.45'.46'.47'.48'.49'.50'.51'.52'.53'.54'.55'.56'.57'.58'.59'.60'.61'.62'.63'.64'.65'.66'.67'.Π18)


ΘΡΑΚΙΚΟ ΠΕΛΑΓΟΣ
ΘΡΑΚΙΚΟ ΠΕΛΑΓΟΣ
ΝΕΟΣ ΛΙΜΕΝΑΣ
ΧΩΜΑΤΟΔΡΟΜΟΣ
ΟΡΙΟΓΡΑΜΜΗ ΑΙΓΙΑΛΟΥ
ΟΡΙΟΓΡΑΜΜΗ ΠΑΡΑΛΙΑΣ
ΤΟΙΧΕΙΟ
ΕΘΝΙΚΟ ΤΥΠΟΓΡΑΦΕΙΟ

: ΦΥΣΙΚΟΙ ΟΓΚΟΛΙΘΟΙ

: ΔΕΝΔΡΑ

: ΚΑΛΑΜΙΕΣ

: ΧΑΜΗΛΗ ΒΛΑΣΤΗΣΗ

:ΔΕΣΤΡΕΣ ΠΛΟΙΩΝ

: ΟΡΙΟΓΡΑΜΜΗ ΑΙΓΙΑΛΟΥ (ΚΟΚΚΙΝΗ)

: ΟΡΙΟΓΡΑΜΜΗ ΠΑΛΑΙΟΥ ΑΙΓΙΑΛΟΥ (ΠΟΥ ΚΑΘΟΡΙΣΤΗΚΕ ΜΕ ΠΡΟΗΓΟΥΜΕΝΕΣ ΑΠΟΦΑΣΕΙΣ) (ΚΥΑΝΗ)

: ΟΡΙΟΓΡΑΜΜΗ ΠΑΡΑΛΙΑΣ (ΚΙΤΡΙΝΗ)

: ΟΡΙΟΓΡΑΜΜΗ ΧΕΡΣΑΙΑΣ ΖΩΝΗΣ ΛΙΜΕΝΟΣ (ΠΡΑΣΙΝΗ)

Γ. ΠΙΝΑΚΕΣ ΣΥΝΤΕΤΑΓΜΕΝΩΝ

ΣΥΝΤΕΤΑΓΜΕΝΕΣ ΚΟΡΥΦΩΝ ΟΡΙΟΓΡΑΜΜΗΣ ΑΙΓΙΑΛΟΥ ΠΟΥ ΓΙΑ ΠΡΩΤΗ ΦΟΡΑ ΚΑΘΟΡΙΖΕΤΑΙ

ΚΟΡΥΦΗ	Χ	Ψ	ΚΟΡΥΦΗ	Χ	Ψ
			33	131035.123	759572.652
2	129920.754	759809.856	34	131050.457	759576.043
3	129873.444	759697.397	35	131060.352	759575.788
4	129826.869	759586.679	36	131069.752	759573.477
5	129797.818	759517.534	37	131083.439	759567.917
6	129769.826	759450.909	38	131090.134	759562.758
7	129811.711	759421.013	39	131098.172	759555.512
8	129840.230	759461.455	40	131101.047	759552.514
9	129912.890	759410.154	41	131106.492	759541.598
10	129987.630	759357.389	42	131126.702	759498.385
11	130045.291	759439.091	43	131141.358	759471.347
12	130102.952	759520.793	44	131149.934	759452.590
13	130160.612	759602.495	45	131172.560	759409.710
14	130218.273	759684.197	46	131194.057	759364.842
15	130267.285	759753.644	47	131216.904	759321.291
16	130316.617	759823.545	48	131240.063	759276.510
17	130373.210	759771.152	49	131262.809	759232.848
18	130500.952	759684.554	50	131286.696	759187.810
19	130583.606	759626.380	51	131306.318	759149.958
20	130662.181	759565.994	52	131340.844	759084.285
21	130706.020	759534.251	53	131398.035	759166.317
22	130758.026	759498.223	54	131460.770	759256.303
23	130776.649	759492.787	55	131451.053	759278.467
24	130811.352	759470.281	56	131433.054	759320.286
25	130816.884	759469.197	57	131385.926	759428.775
26	130822.646	759469.392	58	131346.495	759521.312
27	130832.380	759473.511	59	131314.753	759598.517
28	130842.291	759478.861	60	131301.159	759629.380
29	130887.426	759502.299	61	131269.320	759698.537
30	130930.734	759524.512	62	131297.465	759712.350
31	130977.198	759546.824	63	131354.635	759740.259
32	131021.447	759567.671	64	131405.212	759763.499
			65	131459.363	759796.290
			66	131491.912	759812.094
			67	131511.662	759854.523

1021423/1808/Β0010/15.03.2000 ΦΕΚ 213/Δ/07.04.2000

ΚΟΡΥΦΗ	Χ	Ψ	ΚΟΡΥΦΗ	Χ	Ψ
11''	130509,00	759819,60	12''	130528,92	759827,51
13''	130556,60	759827,45	14''	130637,10	759811,79
15''	130637,55	759796,12	16''	130695,88	759781,46
17''	130750,42	759765,25	18''	130755,12	759764,42
19''	130783,61	759760,77	20''	130798,81	759758,04
21''	130826,20	759757,56	22''	130833,72	759765,10
23''	130902,82	759778,81	24''	130917,73	759791,86
25''	130949,29	759793,58	26''	130967,15	759799,06
27''	130980,70	759803,16	28''	131013,19	759818,55
29''	131044,65	759808,21	30''	131068,98	759724,30
31''	131140,04	759686,90			

Δ. ΑΝΤΙΣΤΟΙΧΗΣΗ ΚΟΡΥΦΩΝ ΟΡΙΟΓΡΑΜΜΩΝ ΑΙΓΙΑΛΟΥ ΠΑΡΑΛΙΑΣ και ΠΑΛΑΙΟΥ ΑΙΓΙΑΛΟΥ

ΚΟΡΥΦΕΣ ΑΙΓΙΑΛΟΥ

ΠΟΥ ΚΑΘΟΡΙΖΟΝΤΑΙ ΔΙΑ ΤΟΥ ΠΑΡΟΝΤΟΣ		ΚΟΡΥΦΕΣ ΟΡΙΟΓΡΑΜΜΩΝ ΠΑΛΑΙΟΥ ΑΙΓΙΑΛΟΥ ΠΟΥ ΚΑΘΟΡΙΖΟΝΤΑΙ ΔΙΑ ΤΟΥ ΠΑΡΟΝΤΟΣ	ΚΟΡΥΦΕΣ ΟΡΙΟΓΡΑΜΜΩΝ ΠΟΥ ΕΧΟΥΝ ΚΑΘΟΡΙΣΤΕΙ ΜΕ ΠΡΟΗΓΟΥΜΕΝΕΣ ΑΠΟΦΑΣΕΙΣ	ΠΡΟΗΓΟΥΜΕΝΗ ΑΠΟΦΑΣΗ
2	ΑΝΤΙΣΤΟΙΧΕΙ	1''	Α64	ΑΠΟΦ. ΥΠ. ΟΙΚΟΝΟΜΙΚΩΝ 1079319/8431/Β0010/10.09.2001 ΦΕΚ 903/Δ/26.10.2001
61	ΑΝΤΙΣΤΟΙΧΕΙ	34''		
63	ΑΝΤΙΣΤΟΙΧΕΙ	35''	Α14	ΑΠΟΦ. ΥΠ. ΟΙΚΟΝΟΜΙΚΩΝ 1021423/1808/Β0010/15.03.2000 ΦΕΚ 213/Δ/07.04.2000
67	ΑΝΤΙΣΤΟΙΧΕΙ	39''	Α18	

Η ΟΡΙΟΓΡΑΜΜΗ ΤΟΥ ΠΑΛΑΙΟΥ ΑΙΓΙΑΛΟΥ ΠΟΥ ΚΑΘΟΡΙΖΕΤΑΙ ΔΙΑ ΤΟΥ ΠΑΡΟΝΤΟΣ ΑΚΟΛΟΥΘΕΙ ΤΙΣ ΟΡΙΟΓΡΑΜΜΕΣ ΤΟΥ ΑΙΓΙΑΛΟΥ ΠΟΥ ΚΑΘΟΡΙΣΤΗΚΑΝ ΜΕ :
ΤΗΝ ΑΠΟΦ. ΝΟΜΑΡΧΗ ΕΒΡΟΥ Υ 6979/25.07.85 ΦΕΚ 489/Δ/24.09.85
κ
ΤΗΝ ΑΠΟΦ. ΥΠ. ΟΙΚΟΝΟΜΙΚΩΝ 1021423/1808/Β0010/15.03.2000 ΦΕΚ 213/Δ/07.04.2000

ΚΟΡΥΦΕΣ ΠΑΛΑΙΟΥ ΑΙΓΙΑΛΟΥ

ΠΟΥ ΚΑΘΟΡΙΖΟΝΤΑΙ ΔΙΑ ΤΟΥ ΠΑΡΟΝΤΟΣ		ΚΟΡΥΦΕΣ ΟΡΙΟΓΡΑΜΜΩΝ ΑΙΓΙΑΛΟΥ ΠΟΥ ΚΑΘΟΡΙΖΟΝΤΑΙ ΔΙΑ ΤΟΥ ΠΑΡΟΝΤΟΣ	ΚΟΡΥΦΕΣ ΟΡΙΟΓΡΑΜΜΩΝ ΠΟΥ ΕΧΟΥΝ ΚΑΘΟΡΙΣΤΕΙ ΜΕ ΠΡΟΗΓΟΥΜΕΝΕΣ ΑΠΟΦΑΣΕΙΣ	ΠΡΟΗΓΟΥΜΕΝΗ ΑΠΟΦΑΣΗ
1''	ΑΝΤΙΣΤΟΙΧΕΙ	2	Α64	ΑΠΟΦ. ΥΠ. ΟΙΚΟΝΟΜΙΚΩΝ 1079319/8431/Β0010/10.09.2001 ΦΕΚ 903/Δ/26.10.2001
2''	ΑΝΤΙΣΤΟΙΧΕΙ		Α65	
3''	ΑΝΤΙΣΤΟΙΧΕΙ		Α66 , Α	ΑΠΟΦ. ΥΠ. ΟΙΚΟΝΟΜΙΚΩΝ 1079319/8431/Β0010/10.09.2001 ΦΕΚ 903/Δ/26.10.2001 κ ΑΠΟΦ. ΝΟΜΑΡΧΗ ΕΒΡΟΥ Υ 6979/25.07.85 ΦΕΚ 489/Δ/24.09.85
4''	ΑΝΤΙΣΤΟΙΧΕΙ		Β	ΑΠΟΦ. ΝΟΜΑΡΧΗ ΕΒΡΟΥ Υ 6979/25.07.85 ΦΕΚ 489/Δ/24.09.85
5''	ΑΝΤΙΣΤΟΙΧΕΙ		Γ	
6''	ΑΝΤΙΣΤΟΙΧΕΙ		Δ	
7''	ΑΝΤΙΣΤΟΙΧΕΙ		Ε	
8''	ΑΝΤΙΣΤΟΙΧΕΙ		Ζ	
9''	ΑΝΤΙΣΤΟΙΧΕΙ		Η	
10''	ΑΝΤΙΣΤΟΙΧΕΙ		Θ	
11''	ΑΝΤΙΣΤΟΙΧΕΙ		Ι , Α1,ΑΠ51	ΑΠΟΦ. ΝΟΜΑΡΧΗ ΕΒΡΟΥ Υ 6979/25.07.85 ΦΕΚ 489/Δ/24.09.85 κ ΑΠΟΦ. ΥΠ. ΟΙΚΟΝΟΜΙΚΩΝ 1021423/1808/Β0010/15.03.2000 ΦΕΚ 213/Δ/07.04.2000
12''	ΑΝΤΙΣΤΟΙΧΕΙ		ΑΠ52	ΑΠΟΦ. ΥΠ. ΟΙΚΟΝΟΜΙΚΩΝ 1021423/1808/Β0010/15.03.2000 ΦΕΚ 213/Δ/07.04.2000
13''	ΑΝΤΙΣΤΟΙΧΕΙ		ΑΠ53	
14''	ΑΝΤΙΣΤΟΙΧΕΙ		ΑΠ54	
15''	ΑΝΤΙΣΤΟΙΧΕΙ		ΑΠ55	
16''	ΑΝΤΙΣΤΟΙΧΕΙ		ΑΠ56	
17''	ΑΝΤΙΣΤΟΙΧΕΙ		ΑΠ57	
18''	ΑΝΤΙΣΤΟΙΧΕΙ		ΑΠ58	
19''	ΑΝΤΙΣΤΟΙΧΕΙ		ΑΠ59	
20''	ΑΝΤΙΣΤΟΙΧΕΙ		ΑΠ60	
21''	ΑΝΤΙΣΤΟΙΧΕΙ		ΑΠ61	
22''	ΑΝΤΙΣΤΟΙΧΕΙ		ΑΠ62	
23''	ΑΝΤΙΣΤΟΙΧΕΙ		ΑΠ63	
24''	ΑΝΤΙΣΤΟΙΧΕΙ		ΑΠ64	
25''	ΑΝΤΙΣΤΟΙΧΕΙ		ΑΠ65	
26''	ΑΝΤΙΣΤΟΙΧΕΙ		ΑΠ66	

4. ΚΑΘΟΡΙΖΟΝΤΑΙ **ΟΡΙΟΓΡΑΜΜΕΣ ΠΑΛΑΙΟΥ ΑΙΓΙΑΛΟΥ**: **ΚΥΑΝΗ ΓΡΑΜΜΗ**

(ΑΠ17.1''.2''.3''.4''.5''.6''.7''.8''.9''.10''.11''.12''.13''.14''.15''.16''.17''.18''.19''.20''.21''.22''.23''.24''.25''.26''.27''.28''.29''.30''.31''.32''.33''.34''.35''.36''.37''.38''.39'')

ΤΟ ΤΜΗΜΑ ΤΗΣ ΟΡΙΟΓΡΑΜΜΗΣ ΠΑΛΑΙΟΥ ΑΙΓΙΑΛΟΥ ΑΠΟ ΤΟ 11'' ΜΕΧΡΙ ΚΑΙ ΤΟ 31'' ΕΧΕΙ ΚΑΘΟΡΙΣΤΕΙ ΜΕ ΤΗΝ ΑΠΟΦ. ΥΠ. ΟΙΚΟΝΟΜΙΚΩΝ 1021423/1808/Β0010/15.03.2000 ΦΕΚ 213/Δ/07.04.2000

5. ΟΙ ΚΟΡΥΦΕΣ ΤΩΝ ΟΡΙΟΓΡΑΜΜΩΝ ΑΙΓΙΑΛΟΥ ΚΑΙ ΠΑΡΑΛΙΑΣ ΠΡΟΣΔΙΟΡΙΖΟΝΤΑΙ ΑΠΟ ΣΤΑΘΕΡΑ ΠΟΛΥΓΩΝΟΜΕΤΡΙΚΑ ΣΗΜΕΙΑ ΜΕ ΣΥΝΤΕΤΑΓΜΕΝΕΣ ΕΝΤΑΓΜΕΝΕΣ ΣΤΟ ΕΘΝΙΚΟ ΔΙΚΤΥΟ.

6. ΟΙ ΣΥΝΤΕΤΑΓΜΕΝΕΣ ΤΩΝ ΚΟΡΥΦΩΝ ΤΩΝ ΟΡΙΟΓΡΑΜΜΩΝ ΑΙΓΙΑΛΟΥ ΚΑΙ ΠΑΡΑΛΙΑΣ ΑΝΑΓΡΑΦΟΝΤΑΙ ΣΕ ΜΟΡΦΗ ΠΙΝΑΚΑ ΠΑΡΑΠΑΝΩ.

7. ΚΑΘΟΡΙΖΕΤΑΙ ΖΩΝΗ ΠΑΡΑΛΙΑΣ ΠΛΑΤΟΥΣ 15.00 μ. (ΔΕΚΑ ΠΕΝΤΕ ΜΕΤΡΩΝ) ΓΙΑ ΤΗΝ ΕΞΥΠΗΡΕΤΗΣΗ ΤΩΝ ΣΚΟΠΩΝ ΤΟΥ ΑΡΘΡΟΥ 1 ΠΑΡ. 2 ΤΟΥ Ν. 2971/2001

Η ΕΠΙΤΡΟΠΗ

Ο ΠΡΟΕΔΡΟΣ

Μπαμπαλίδου Ευαγγελία
Εφοριακός ΠΕ/Α'

ΤΑ ΜΕΛΗ

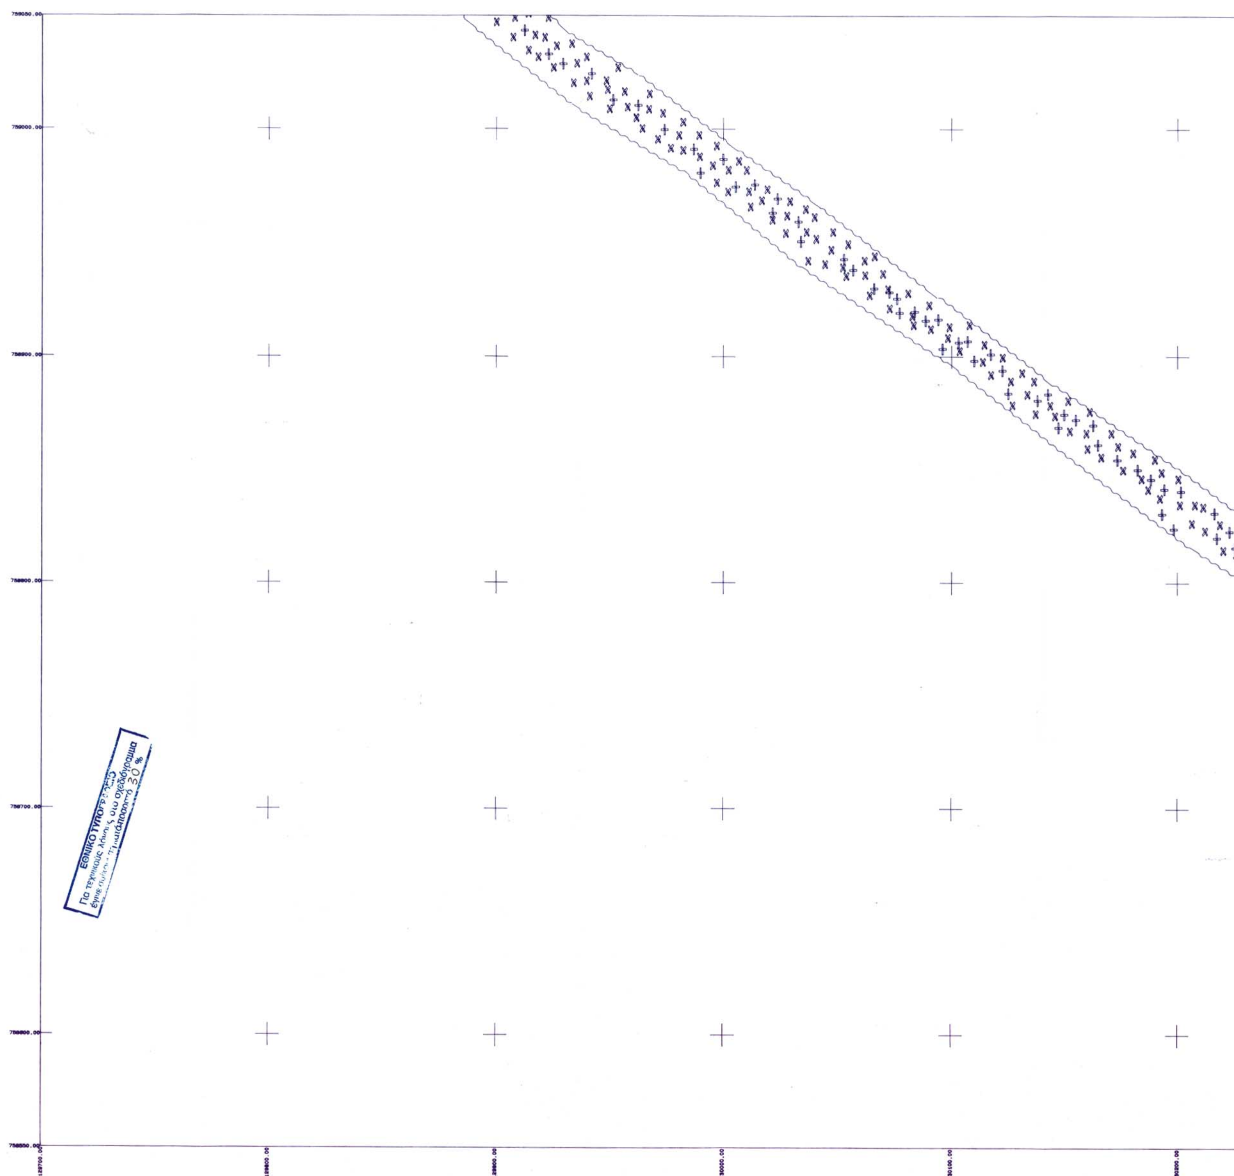
1. ΠΑΝΑΓΙΩΤΗΣ Δ. ΚΥΒΕΛ[illegible]
2. ΠΑΠΑΝΙΚΟΛΟΠΟΥΛΟΣ ΝΙΚ. ΑΡΧΙΠΛΟΙΑΡΧΟΣ Λ.Σ.
3. ΠΗΝΕΛΟΠΗ [illegible] ΝΙΚΟΛΑΟΥ Αρχιτέκτων Μηχανικός
4. ΑΠΟΜΕΡ

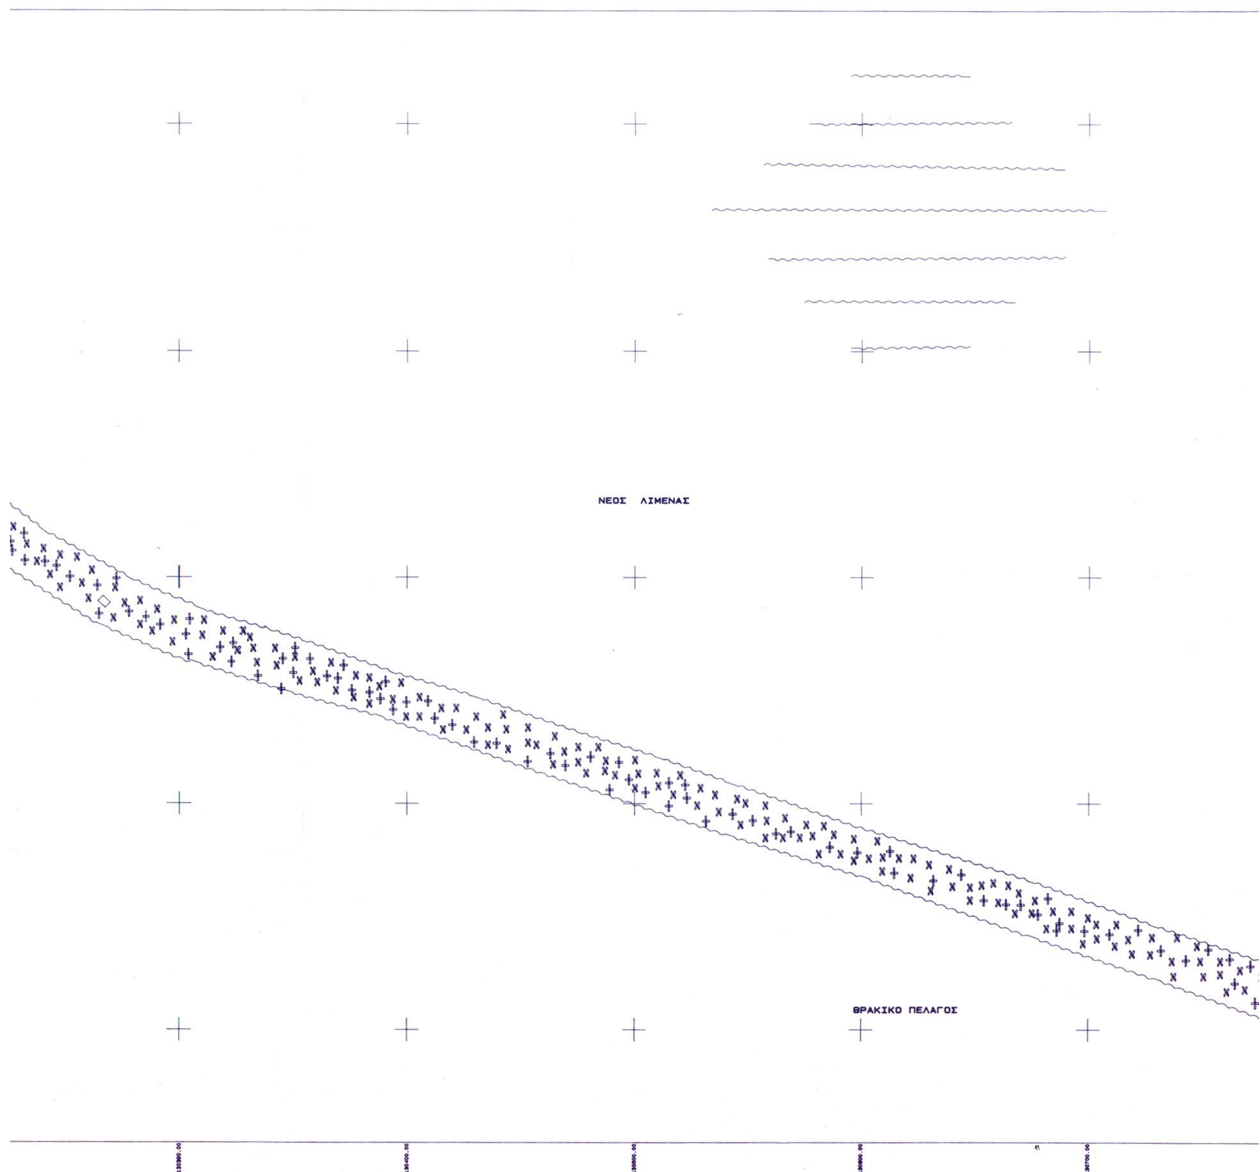
ΚΤΗΜΑΤΟΓΡΑΦΙΚΟ - ΥΨΟΜΕΤΡΙΚΟ ΔΙΑΓΡΑΜΜΑ ΚΑΘΟΡΙΣΜΟΥ ΟΡΙΟΓΡΑΜΜΩΝ ΑΙΓΙΑΛΟΥ κ ΠΑΡΑΛΙΑΣ

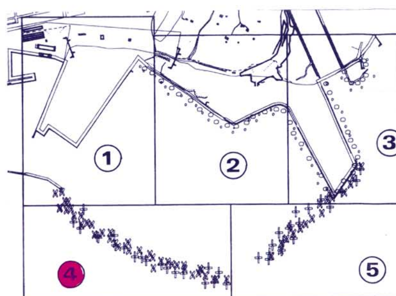
ΠΕΡΙΟΧΗ	Ν. ΕΒΡΟΥ ΛΙΜΕΝΑΣ ΑΛΕΞ-ΠΟΛΗΣ ΑΠΟ ΤΟΝ ΠΑΛΑΙΟ ΥΠΗΝΕΜΟ ΜΩΛΟ ΜΕΧΡΙ ΤΗΝ ΠΕΡΙΟΧΗ ΤΗΣ AEGEAN
ΕΝΔΙΑΦΕΡΟΜΕΝΟΣ	ΟΡΓΑΝΙΣΜΟΣ ΛΙΜΕΝΟΣ ΑΛΕΞΑΝΔΡΟΥΠΟΛΗΣ
ΔΗΜΟΣ	ΑΛΕΞΑΝΔΡΟΥΠΟΛΗΣ
ΕΠΑΡΧΙΑ	ΑΛΕΞ/ΠΟΛΗΣ
ΝΟΜΑΡΧΙΑ	Ν.Α. ΡΟΔΟΠΗΣ – ΕΒΡΟΥ Ν.Δ. ΕΒΡΟΥ
ΑΡΜΟΔΙΑ ΟΙΚ. ΕΦΟΡΙΑ	ΑΛΕΞ/ΠΟΛΗΣ
ΚΛΙΜΑΚΑ	1 : 1.000
ΙΣΟΫΨΕΙΣ	ΑΝΑ 1.0 μ

ο συντάξας

ΔΗΜΗΤΡΗΣ Κ. [illegible]
ΤΟΠΟΓΡΑΦΟΣ ΜΗΧΑΝΙΚΟΣ
ΜΕΛΟΣ Τ.Ε.Ε. ΑΡ. 47324 - ΑΦΜ 041464333
ΙΩΝΟΣ ΔΡΑΓΟΥΜΗ 2 - ΤΗΛ. 2551029626
68100 ΑΛΕΞΑΝΔΡΟΥΠΟΛΗ
ΔΟΥ ΑΛΕΞΑΝΔΡΟΥΠΟΛΗΣ


ΕΘΝΙΚΟ ΤΥΠΟ
Για τεχνικούς λόγους στο σχεδιάγραμμα
30 %


ΝΕΟΣ ΛΙΜΕΝΑΣ
ΘΡΑΚΙΚΟ ΠΕΛΑΓΟΣ
130300.00
130400.00
130500.00
130600.00
130700.00





ΥΠΟΜΝΗΜΑ

Α. ΟΡΙΖΟΝΤΙΟΓΡΑΦΙΚΗ ΚΑΙ ΥΨΟΜΕΤΡΙΚΗ ΕΞΑΡΤΗΣΗ

ΠΡΟΒΟΛΙΚΟ ΣΥΣΤΗΜΑ ΑΝΑΦΟΡΑΣ ΟΡΘΟΓΩΝΙΩΝ ΣΥΝΤΕΤΑΓΜΕΝΩΝ
ΜΕΡΚΑΤΟΡΙΚΗ ΠΡΟΒΟΛΗ ΤΡΙΩΝ ΜΟΙΡΩΝ (ΤΜ3°) – ΑΝΑΤΟΛΙΚΗ ΖΩΝΗ

ΣΥΝ-ΝΕΣ ΧΡΗΣΙΜΟΠΟΙΗΘΕΝΤΩΝ ΤΡΙΓΩΝΟΜΕΤΡΙΚΩΝ και ΙΔΡΥΘΕΝΤΩΝ ΠΟΛΥΓΩΝΟΜΕΤΡΙΚΩΝ ΣΗΜΕΙΩΝ

ΣΗΜΕΙΟ	Χ	Ψ	Η
L1	130060.785	759475.135	1.896
L101	130705.276	760110.231	10.716
L102	130693.746	760112.832	10.728
L103	130606.900	759646.740	5.942
L104	130965.671	760283.306	6.420
L105	130729.395	760276.386	4.720
L106	130553.087	760059.433	3.313
L107	130914.577	759988.082	2.615
L2	131085.539	759556.629	3.924
L3	129750.931	759417.009	2.360
L4	129171.435	759720.987	1.770
L5	130633.041	759608.367	5.025
N1	129661.207	759901.848	2.433
N10	129138.312	759766.262	5.720
N11	128758.803	759549.126	2.337
N12	131123.365	759488.737	3.784
N2	129493.725	759748.948	2.029
N21	129651.138	759947.289	3.213
N22	131386.984	759772.673	3.238
N3	129220.038	759711.457	1.664
N4	129182.907	759536.224	1.652
N5	129364.066	759273.553	4.460
N6	129862.683	759863.854	2.037
N7	129511.741	759884.241	2.859
N8	129365.525	759818.165	2.263
N9	129061.995	759710.595	5.710
ΤΟΥΜΠΑ ΑΛΕΞ –ΠΟΛΗΣ	132405.762	761584.773	42.620
ΤΟΥΜΠΑ ΜΑΪΣΤΡΟΥ	131311.755	760138.750	22.390
ΦΑΡΟΣ ΑΛΕΞ	128922.066	759662.534	31.970

Β. ΣΥΜΒΟΛΙΣΜΟΙ

- : ΚΤΙΣΜΑ
- x-x-x- x-x : ΠΕΡΙΦΡΑΞΗ
- : ΣΤΥΛΟΣ Δ.Ε.Η.
- : ΑΚΡΟΠΟΔΑ
- : ΦΥΣΙΚΟΙ ΟΓΚΟΛΙΘΟΙ
- : ΔΕΝΔΡΑ
- : ΚΑΛΑΜΙΕΣ
- : ΧΑΜΗΛΗ ΒΛΑΣΤΗΣΗ
- : ΔΕΣΤΡΕΣ ΠΛΟΙΩΝ
- : ΟΡΙΟΓΡΑΜΜΗ ΑΙΓΙΑΛΟΥ (ΚΟΚΚΙΝΗ)
- : ΟΡΙΟΓΡΑΜΜΗ ΠΑΛΑΙΟΥ ΑΙΓΙΑΛΟΥ (ΠΟΥ ΚΑΘΟΡΙΣΤΗΚΕ ΜΕ ΠΡΟΗΓΟΥΜΕΝΕΣ ΑΠΟΦΑΣΕΙΣ) (ΚΥΑΝΗ)
- : ΟΡΙΟΓΡΑΜΜΗ ΠΑΡΑΛΙΑΣ (ΚΙΤΡΙΝΗ)
- : ΟΡΙΟΓΡΑΜΜΗ ΧΕΡΣΑΙΑΣ ΖΩΝΗΣ ΛΙΜΕΝΟΣ (ΠΡΑΣΙΝΗ)

Γ. ΠΙΝΑΚΕΣ ΣΥΝΤΕΤΑΓΜΕΝΩΝ

ΣΥΝΤΕΤΑΓΜΕΝΕΣ ΚΟΡΥΦΩΝ ΟΡΙΟΓΡΑΜΜΗΣ ΑΙΓΙΑΛΟΥ ΠΟΥ ΓΙΑ ΠΡΩΤΗ ΦΟΡΑ ΚΑΘΟΡΙΖΕΤΑΙ

ΚΟΡΥΦΗ	Χ	Ψ	ΚΟΡΥΦΗ	Χ	Ψ
			33	131035.123	759572.652
2	129920.754	759809.856	34	131050.457	759576.043
3	129873.444	759697.397	35	131060.352	759575.788
4	129826.869	759586.679	36	131069.752	759573.477
5	129797.818	759517.534	37	131083.439	759567.917
6	129769.826	759450.909	38	131090.134	759562.758
7	129811.711	759421.013	39	131098.172	759555.512
8	129840.230	759461.455	40	131101.047	759552.514
9	129912.890	759410.154	41	131106.492	759541.598
10	129987.630	759357.389	42	131126.702	759498.385
11	130045.291	759439.091	43	131141.358	759471.347
12	130102.952	759520.793	44	131149.934	759452.590
13	130160.612	759602.495	45	131172.560	759409.710
14	130218.273	759684.197	46	131194.057	759364.842
15	130267.285	759753.644	47	131216.904	759321.291
16	130316.617	759823.545	48	131240.063	759276.510
17	130373.210	759771.152	49	131262.809	759232.848
18	130500.952	759684.554	50	131286.696	759187.810
19	130583.606	759626.380	51	131306.318	759149.958
20	130662.181	759565.994	52	131340.844	759084.285
21	130706.020	759534.251	53	131398.035	759166.317
22	130758.026	759498.223	54	131460.770	759256.303
23	130776.649	759492.787	55	131451.053	759278.467
24	130811.352	759470.281	56	131433.054	759320.286
25	130816.884	759469.197	57	131385.926	759428.775
26	130822.646	759469.392	58	131346.495	759521.312
27	130832.380	759473.511	59	131314.753	759598.517
28	130842.291	759478.861	60	131301.159	759629.380
29	130887.426	759502.299	61	131269.320	759698.537
30	130930.734	759524.512	62	131297.465	759712.350
31	130977.198	759546.824	63	131354.635	759740.259
32	131021.447	759567.671	64	131405.212	759763.499
			65	131459.363	759796.290
			66	131491.912	759812.094
			67	131511.662	759854.523

ΣΥΝΤΕΤΑΓΜΕΝΕΣ ΚΟΡΥΦΩΝ ΟΡΙΟΓΡΑΜΜΗΣ ΠΑΡΑΛΙΑΣ ΠΟΥ ΓΙΑ ΠΡΩΤΗ ΦΟΡΑ ΚΑΘΟΡΙΖΕΤΑΙ

ΚΟΡΥΦΗ	Χ	Ψ	ΚΟΡΥΦΗ	Χ	Ψ
1'	129926.604	759823.668	40'	131113.452	759561.250
10'	129984.025	759378.295	41'	131119.999	759548.124
11'	130033.036	759447.740	42'	131140.101	759505.142
12'	130090.696	759529.442	43'	131154.788	759478.047
13'	130148.357	759611.144	44'	131163.399	759459.214
14'	130206.018	759692.846	45'	131185.962	759416.453
15'	130255.029	759762.293	46'	131207.467	759371.569
16'	130314.238	759846.189	47'	131230.208	759328.221
17'	130382.567	759782.931	48'	131253.376	759283.420
18'	130509.478	759696.896	49'	131276.087	759239.827
19'	130592.497	759638.465	5'	129811.647	759511.724
2'	129940.423	759817.928	50'	131299.981	759194.776
20'	130671.152	759578.018	51'	131319.606	759156.918
21'	130714.691	759546.492	52'	131342.644	759113.096
22'	130764.566	759511.940	53'	131385.730	759174.896
23'	130782.964	759506.570	54'	131443.656	759257.983
24'	130817.081	759484.444	55'	131437.295	759272.490
25'	130818.088	759484.246	56'	131419.286	759314.333
26'	130819.360	759484.289	57'	131372.147	759422.847
27'	130825.880	759487.048	58'	131332.658	759515.520
28'	130835.272	759492.118	59'	131300.951	759592.641
29'	130880.547	759515.629	6'	129788.299	759456.152
3'	129887.271	759691.580	60'	131287.482	759623.220
30'	130924.063	759537.949	61'	131249.575	759705.556
31'	130970.755	759560.370	62'	131290.871	759725.823
32'	131015.672	759581.532	63'	131348.212	759753.816
33'	131030.919	759587.085	64'	131398.173	759776.772
34'	131049.010	759591.085	65'	131452.187	759809.480
35'	131062.359	759590.741	66'	131480.563	759823.258
36'	131074.389	759587.784	67'	131498.813	759862.465
37'	131090.977	759581.045	7'	129808.146	759441.986
38'	131099.748	759574.287	8'	129836.621	759482.365
39'	131108.621	759566.288	9'	129921.541	759422.408
4'	129840.697	759580.866	Π18	131500.289	759864.321
			Π19	131524.996	759895.405
			Π64	129912.751	759829.423

ΣΥΝΤΕΤΑΓΜΕΝΕΣ ΚΟΡΥΦ
ΠΟΥ ΓΙΑ ΠΡΩΤΗ ΦΟΡΑ Κ

ΚΟΡΥΦΗ	Χ
1''	129920.754
2''	129952.739
3''	129955.300
4''	129989.000
5''	130103.400
6''	130161.200
7''	130240.900
8''	130310.400
9''	130406.000
10''	130466.000

ΣΥΝΤΕΤΑΓΜΕΝΕΣ ΚΟΡΥΦ
ΠΟΥ ΕΧΕΙ ΚΑΘΟΡΙΣΤΕΙ Μ
1021423/1808/Β0010/15.03.2

ΚΟΡΥΦΗ	Χ
11''	130509,00
13''	130556,60
15''	130637,55
17''	130750,42
19''	130783,61
21''	130826,20
23''	130902,82
25''	130949,29
27''	130980,70
29''	131044,65
31''	131140,04

Δ. ΑΝΤΙΣΤΟΙΧΗΣΗ ΚΟΡΥΦ ΑΙΓΙΑΛΟΥ ΠΑΡΑΛΙΑΣ ΚΑ

ΚΟΡΥΦΕΣ ΑΙΓΙΑΛΟΥ

ΠΟΥ ΚΑΘΟΡΙΖΟΝΤΑΙ ΔΙΑ ΤΟΥ **ΠΑΡΟΝΤΟΣ**	
2	ΑΝΤΙΣΤΟΙΧΕΙ
61	ΑΝΤΙΣΤΟΙΧΕΙ
63	ΑΝΤΙΣΤΟΙΧΕΙ
67	ΑΝΤΙΣΤΟΙΧΕΙ

Η ΟΡΙΟΓΡΑΜΜΗ ΤΟΥ ΠΑΛΑΙΟΥ ΑΙΓΙ
ΟΡΙΟΓΡΑΜΜΕΣ ΤΟΥ ΑΙΓΙΑΛΟΥ ΠΟΥ
ΤΗΝ ΑΠΟΦ. ΝΟΜΑΡΧΗ ΕΒΡΟΥ Υ 697
κ
ΤΗΝ ΑΠΟΦ. ΥΠ. ΟΙΚΟΝΟΜΙΚΩΝ 102

ΚΟΡΥΦΕΣ ΠΑΛΑΙΟΥ ΑΙΓΙΑΛΟΥ

ΠΟΥ ΚΑΘΟΡΙΖΟΝΤΑΙ ΔΙΑ ΤΟΥ ΠΑΡΟΝΤΟΣ	
1''	ΑΝΤΙΣΤΟΙΧΕΙ
2''	ΑΝΤΙΣΤΟΙΧΕΙ
3''	ΑΝΤΙΣΤΟΙΧΕΙ
4''	ΑΝΤΙΣΤΟΙΧΕΙ
5''	ΑΝΤΙΣΤΟΙΧΕΙ
6''	ΑΝΤΙΣΤΟΙΧΕΙ
7''	ΑΝΤΙΣΤΟΙΧΕΙ
8''	ΑΝΤΙΣΤΟΙΧΕΙ
9''	ΑΝΤΙΣΤΟΙΧΕΙ
10''	ΑΝΤΙΣΤΟΙΧΕΙ
11''	ΑΝΤΙΣΤΟΙΧΕΙ
12''	ΑΝΤΙΣΤΟΙΧΕΙ
13''	ΑΝΤΙΣΤΟΙΧΕΙ
14''	ΑΝΤΙΣΤΟΙΧΕΙ
15''	ΑΝΤΙΣΤΟΙΧΕΙ
16''	ΑΝΤΙΣΤΟΙΧΕΙ
17''	ΑΝΤΙΣΤΟΙΧΕΙ
18''	ΑΝΤΙΣΤΟΙΧΕΙ
19''	ΑΝΤΙΣΤΟΙΧΕΙ
20''	ΑΝΤΙΣΤΟΙΧΕΙ
21''	ΑΝΤΙΣΤΟΙΧΕΙ
22''	ΑΝΤΙΣΤΟΙΧΕΙ
23''	ΑΝΤΙΣΤΟΙΧΕΙ
24''	ΑΝΤΙΣΤΟΙΧΕΙ
25''	ΑΝΤΙΣΤΟΙΧΕΙ
26''	ΑΝΤΙΣΤΟΙΧΕΙ

ΦΩΝ ΟΡΙΟΓΡΑΜΜΗΣ ΠΑΛΑΙΟΥ ΑΙΓΙΑΛΟΥ
ΑΘΟΡΙΖΕΤΑΙ

Ψ	ΚΟΡΥΦΗ	Χ	Ψ
759809.856	31''	131194.077	759681.756
759885.380	32''	131239.627	759683.965
759886.300	33''	131269.320	759698.537
759898.400	34''	131354.635	759740.259
759891.500	35''	131442.360	759802.135
759880.750	36''	131466.547	759809.307
759883.400	37''	131485.961	759826.972
759874.000	38''	131511.662	759854.523
759853.500	ΑΠ17	129956.991	760004.333
759842.800			

ΦΩΝ ΟΡΙΟΓΡΑΜΜΗΣ ΠΑΛΑΙΟΥ ΑΙΓΙΑΛΟΥ
Ε ΤΗΝ ΑΠΟΦ. ΥΠΟΥΡΓΟΥ ΟΙΚΟΝΟΜΙΚΩΝ
000 ΦΕΚ 213/Δ/07.04.2000

Ψ	ΚΟΡΥΦΗ	Χ	Ψ
759819,60	12''	130528,92	759827,51
759827,45	14''	130637,10	759811,79
759796,12	16''	130695,88	759781,46
759765,25	18''	130755,12	759764,42
759760,77	20''	130798,81	759758,04
759757,56	22''	130833,72	759765,10
759778,81	24''	130917,73	759791,86
759793,58	26''	130967,15	759799,06
759803,16	28''	131013,19	759818,55
759808,21	30''	131068,98	759724,30
759686,90			

ΩΝ ΟΡΙΟΓΡΑΜΜΩΝ
Ι ΠΑΛΑΙΟΥ ΑΙΓΙΑΛΟΥ

ΚΟΡΥΦΕΣ ΟΡΙΟΓΡΑΜΜΩΝ ΠΑΛΑΙΟΥ ΑΙΓΙΑΛΟΥ ΠΟΥ ΚΑΘΟΡΙΖΟΝΤΑΙ ΔΙΑ ΤΟΥ **ΠΑΡΟΝΤΟΣ**	ΚΟΡΥΦΕΣ ΟΡΙΟΓΡΑΜΜΩΝ ΠΟΥ ΕΧΟΥΝ ΚΑΘΟΡΙΣΤΕΙ ΜΕ **ΠΡΟΗΓΟΥΜΕΝΕΣ** ΑΠΟΦΑΣΕΙΣ	ΠΡΟΗΓΟΥΜΕΝΗ ΑΠΟΦΑΣΗ
1''	Α64	ΑΠΟΦ. ΥΠ. ΟΙΚΟΝΟΜΙΚΩΝ 1079319/8431/Β0010/10.09.2001 ΦΕΚ 903/Δ/26.10.2001
34''		
35''	Α14	ΑΠΟΦ. ΥΠ. ΟΙΚΟΝΟΜΙΚΩΝ 1021423/1808/Β0010/15.03.2000 ΦΕΚ 213/Δ/07.04.2000
39''	Α18	

ΛΟΥ ΠΟΥ ΚΑΘΟΡΙΖΕΤΑΙ ΔΙΑ ΤΟΥ ΠΑΡΟΝΤΟΣ ΑΚΟΛΟΥΘΕΙ ΤΙΣ
ΚΑΘΟΡΙΣΤΗΚΑΝ ΜΕ :
'9/25.07.85 ΦΕΚ 489/Δ/24.09.85

1423/1808/Β0010/15.03.2000 ΦΕΚ 213/Δ/07.04.2000

ΚΟΡΥΦΕΣ ΟΡΙΟΓΡΑΜΜΩΝ ΑΙΓΙΑΛΟΥ ΠΟΥ ΚΑΘΟΡΙΖΟΝΤΑΙ ΔΙΑ ΤΟΥ ΠΑΡΟΝΤΟΣ	ΚΟΡΥΦΕΣ ΟΡΙΟΓΡΑΜΜΩΝ ΠΟΥ ΕΧΟΥΝ ΚΑΘΟΡΙΣΤΕΙ ΜΕ ΠΡΟΗΓΟΥΜΕΝΕΣ ΑΠΟΦΑΣΕΙΣ	ΠΡΟΗΓΟΥΜΕΝΗ ΑΠΟΦΑΣΗ
2	Α64	ΑΠΟΦ. ΥΠ. ΟΙΚΟΝΟΜΙΚΩΝ 1079319/8431/Β0010/10.09.2001 ΦΕΚ 903/Δ/26.10.2001
	Α65	
	Α66 , Α	ΑΠΟΦ. ΥΠ. ΟΙΚΟΝΟΜΙΚΩΝ 1079319/8431/Β0010/10.09.2001 ΦΕΚ 903/Δ/26.10.2001 κ ΑΠΟΦ. ΝΟΜΑΡΧΗ ΕΒΡΟΥ Υ 6979/25.07.85 ΦΕΚ 489/Δ/24.09.85
	Β	ΑΠΟΦ. ΝΟΜΑΡΧΗ ΕΒΡΟΥ Υ 6979/25.07.85 ΦΕΚ 489/Δ/24.09.85
	Γ	
	Δ	
	Ε	
	Ζ	
	Η	
	Θ	
	Ι , Α1,ΑΠ51	ΑΠΟΦ. ΝΟΜΑΡΧΗ ΕΒΡΟΥ Υ 6979/25.07.85 ΦΕΚ 489/Δ/24.09.85 κ ΑΠΟΦ. ΥΠ. ΟΙΚΟΝΟΜΙΚΩΝ 1021423/1808/Β0010/15.03.2000 ΦΕΚ 213/Δ/07.04.2000
	ΑΠ52	ΑΠΟΦ. ΥΠ. ΟΙΚΟΝΟΜΙΚΩΝ 1021423/1808/Β0010/15.03.2000 ΦΕΚ 213/Δ/07.04.2000
	ΑΠ53	
	ΑΠ54	
	ΑΠ55	
	ΑΠ56	
	ΑΠ57	
	ΑΠ58	
	ΑΠ59	
	ΑΠ60	
	ΑΠ61	
	ΑΠ62	
	ΑΠ63	
	ΑΠ64	
	ΑΠ65	
	ΑΠ66	

ΠΟΥ ΚΑΘΟΡΙΖΟΝΤΑΙ ΔΙΑ ΤΟΥ ΠΑΡΟΝΤΟΣ		ΚΟΡΥΦΕΣ ΟΡΙΟΓΡΑΜΜΩΝ ΑΙΓΙΑΛΟΥ ΠΟΥ ΚΑΘΟΡΙΖΟΝΤΑΙ ΔΙΑ ΤΟΥ ΠΑΡΟΝΤΟΣ	ΚΟΡΥΦΕΣ ΟΡΙΟΓΡΑΜΜΩΝ ΠΟΥ ΕΧΟΥΝ ΚΑΘΟΡΙΣΤΕΙ ΜΕ ΠΡΟΗΓΟΥΜΕΝΕΣ ΑΠΟΦΑΣΕΙΣ	ΠΡΟΗΓΟΥΜΕΝΗ ΑΠΟΦΑΣΗ
27''	ΑΝΤΙΣΤΟΙΧΕΙ		ΑΠ67	ΑΠΟΦ. ΥΠ. ΟΙΚΟΝΟΜΙΚΩΝ 1021423/1808/Β0010/15.03.2000 ΦΕΚ 213/Δ/07.04.2000
28''	ΑΝΤΙΣΤΟΙΧΕΙ		ΑΠ68	
29''	ΑΝΤΙΣΤΟΙΧΕΙ		ΑΠ69	
30''	ΑΝΤΙΣΤΟΙΧΕΙ		ΑΠ70	
31''	ΑΝΤΙΣΤΟΙΧΕΙ		Α10,ΑΠ71	
32''	ΑΝΤΙΣΤΟΙΧΕΙ		Α11	
33''	ΑΝΤΙΣΤΟΙΧΕΙ		Α12	
34''	ΑΝΤΙΣΤΟΙΧΕΙ	61		
35''	ΑΝΤΙΣΤΟΙΧΕΙ	63	Α14	ΑΠΟΦ. ΥΠ. ΟΙΚΟΝΟΜΙΚΩΝ 1021423/1808/Β0010/15.03.2000 ΦΕΚ 213/Δ/07.04.2000
36''	ΑΝΤΙΣΤΟΙΧΕΙ		Α15	
37''	ΑΝΤΙΣΤΟΙΧΕΙ		Α16	
38''	ΑΝΤΙΣΤΟΙΧΕΙ		Α17	
39''	ΑΝΤΙΣΤΟΙΧΕΙ	67	Α18	

ΑΛΕΞ/ΠΟΛΗ ΙΟΥΛΙΟΣ 2003

ΕΛΕΧΘΗΚΕ

ΑΛΕΞ-ΠΟΛΗ 23/ 7 /2003

Ο ΣΥΝΤΑΞΑΣ

ΔΗΜΗΤΡΗΣ Κ. ΠΡΩΤΟΣ
ΤΟΠΟΓΡΑΦΟΣ ΜΗΧΑΝΙΚΟΣ
ΜΕΛΟΣ Τ.Ε.Ε. ΑΡ. 47324 - ΑΦΜ 041464333
ΙΩΝΟΣ ΔΡΑΓΟΥΜΗ 2 - ΤΗΛ. 2551029626
68100 ΑΛΕΞΑΝΔΡΟΥΠΟΛΗ
ΔΟΥ ΑΛΕΞΑΝΔΡΟΥΠΟΛΗΣ



ΥΠΟΜΝΗΜΑ ΕΠΙΤΡΟΠΗΣ

1. ΤΟ ΠΑΡΟΝ ΤΟΠΟΓΡΑΦΙΚΟ ΣΥΝΟΔΕΥΕΙ ΤΗΝ ΑΠΟ 7-9-04 ΕΚΘΕΣΗ ΤΗΣ ΕΠΙΤΡΟΠΗΣ ΚΑΘΟΡΙΣΜΟΥ ΤΩΝ ΟΡΙΩΝ ΤΟΥ ΑΙΓΙΑΛΟΥ ΚΑΙ ΠΑΡΑΛΙΑΣ ΤΟΥ ΑΡΘΡΟΥ 2 ΤΟΥ Ν. 2971/2001

2. ΚΑΘΟΡΙΖΕΤΑΙ **ΟΡΙΟΓΡΑΜΜΗ ΑΙΓΙΑΛΟΥ** : **ΚΟΚΚΙΝΗ ΓΡΑΜΜΗ**

   (2.3.4.5.6.7.8.9.10.11.12.13.14.15.16.17.18.19.20.21.22.23.24.25.26.27.28.29.30.31.32.33. 34.35.36.37.38.39.40.41.42.43.44.45.46.47.48.49.50.51.52.53.54.55.56.57.58.59.60.61.62.63 .64.65.66.67)

3. ΚΑΘΟΡΙΖΕΤΑΙ **ΟΡΙΟΓΡΑΜΜΗ ΠΑΡΑΛΙΑΣ** : **ΚΙΤΡΙΝΗ ΓΡΑΜΜΗ**

   (Π64.1'.2'.3'.4'.5'.6'.7'.8'.9'.10'.11'.12'.13'.14'.15'.16'.17'.18'.19'.20'.21'.22'.23'.24'.25'.26'. 27'.28'.29'.30'.31'.32'.33'.34'.35'.36'.37'.38'.39'.40'.41'.42'.43'.44'.45'.46'.47'.48'.49'.50'.51'

   52'.53'.54'.55'.56'.57'.58'.59'.60'.61'.62'.63'.64'.65'.66'.67'.Π18)

4. ΚΑΘΟΡΙΖΟΝΤΑΙ **ΟΡΙΟΓΡΑΜΜΕΣ ΠΑΛΑΙΟΥ ΑΙΓΙΑΛΟΥ**: **ΚΥΑΝΗ ΓΡΑΜΜΗ**

   (ΑΠ17.1''.2''.3''.4''.5''.6''.7''.8''.9''.10''.11''.12''.13''.14''.15''.16''.17''.18''.19''.20''.21''. 22''.23''.24''.25''.26''.27''.28''.29''.30''.31''.32''.33''.34''.35''.36''.37''.38''.39'')

   ΤΟ ΤΜΗΜΑ ΤΗΣ ΟΡΙΟΓΡΑΜΜΗΣ ΠΑΛΑΙΟΥ ΑΙΓΙΑΛΟΥ ΑΠΟ ΤΟ 11'' ΜΕΧΡΙ ΚΑΙ ΤΟ 31'' ΕΧΕΙ ΚΑΘΟΡΙΣΤΕΙ ΜΕ ΤΗΝ ΑΠΟΦ. ΥΠ. ΟΙΚΟΝΟΜΙΚΩΝ 1021423/1808/Β0010/15.03.2000 ΦΕΚ 213/Δ/07.04.2000

5. ΟΙ ΚΟΡΥΦΕΣ ΤΩΝ ΟΡΙΟΓΡΑΜΜΩΝ ΑΙΓΙΑΛΟΥ ΚΑΙ ΠΑΡΑΛΙΑΣ ΠΡΟΣΔΙΟΡΙΖΟΝΤΑΙ ΑΠΟ ΣΤΑΘΕΡΑ ΠΟΛΥΓΩΝΟΜΕΤΡΙΚΑ ΣΗΜΕΙΑ ΜΕ ΣΥΝΤΕΤΑΓΜΕΝΕΣ ΕΝΤΑΓΜΕΝΕΣ ΣΤΟ ΕΘΝΙΚΟ ΔΙΚΤΥΟ.

6. ΟΙ ΣΥΝΤΕΤΑΓΜΕΝΕΣ ΤΩΝ ΚΟΡΥΦΩΝ ΤΩΝ ΟΡΙΟΓΡΑΜΜΩΝ ΑΙΓΙΑΛΟΥ ΚΑΙ ΠΑΡΑΛΙΑΣ ΑΝΑΓΡΑΦΟΝΤΑΙ ΣΕ ΜΟΡΦΗ ΠΙΝΑΚΑ ΠΑΡΑΠΑΝΩ.

7. ΚΑΘΟΡΙΖΕΤΑΙ ΖΩΝΗ ΠΑΡΑΛΙΑΣ ΠΛΑΤΟΥΣ 15.00 μ. (ΔΕΚΑ ΠΕΝΤΕ ΜΕΤΡΩΝ) ΓΙΑ ΤΗΝ ΕΞΥΠΗΡΕΤΗΣΗ ΤΩΝ ΣΚΟΠΩΝ ΤΟΥ ΑΡΘΡΟΥ 1 ΠΑΡ. 2 ΤΟΥ Ν. 2971/2001

Η ΕΠΙΤΡΟΠΗ

Ο ΠΡΟΕΔΡΟΣ

ΤΑ ΜΕΛΗ
1. ΠΑΝΑΓΙΩΤΗΣ Δ. ΚΥΒΕΛΟΣ
2. ΠΑΠΑΝΙΚΟΛΟΠΟΥΛΟΣ ΝΙΚ. ΑΡΧΙΠΛΟΙΑΡΧΟΣ Λ.Σ.
3. ΠΗΝΕΛΟΠΗ ΜΙΧΕΛΗ - ΝΙΚΟΛΑΟΥ
4. Απουσα

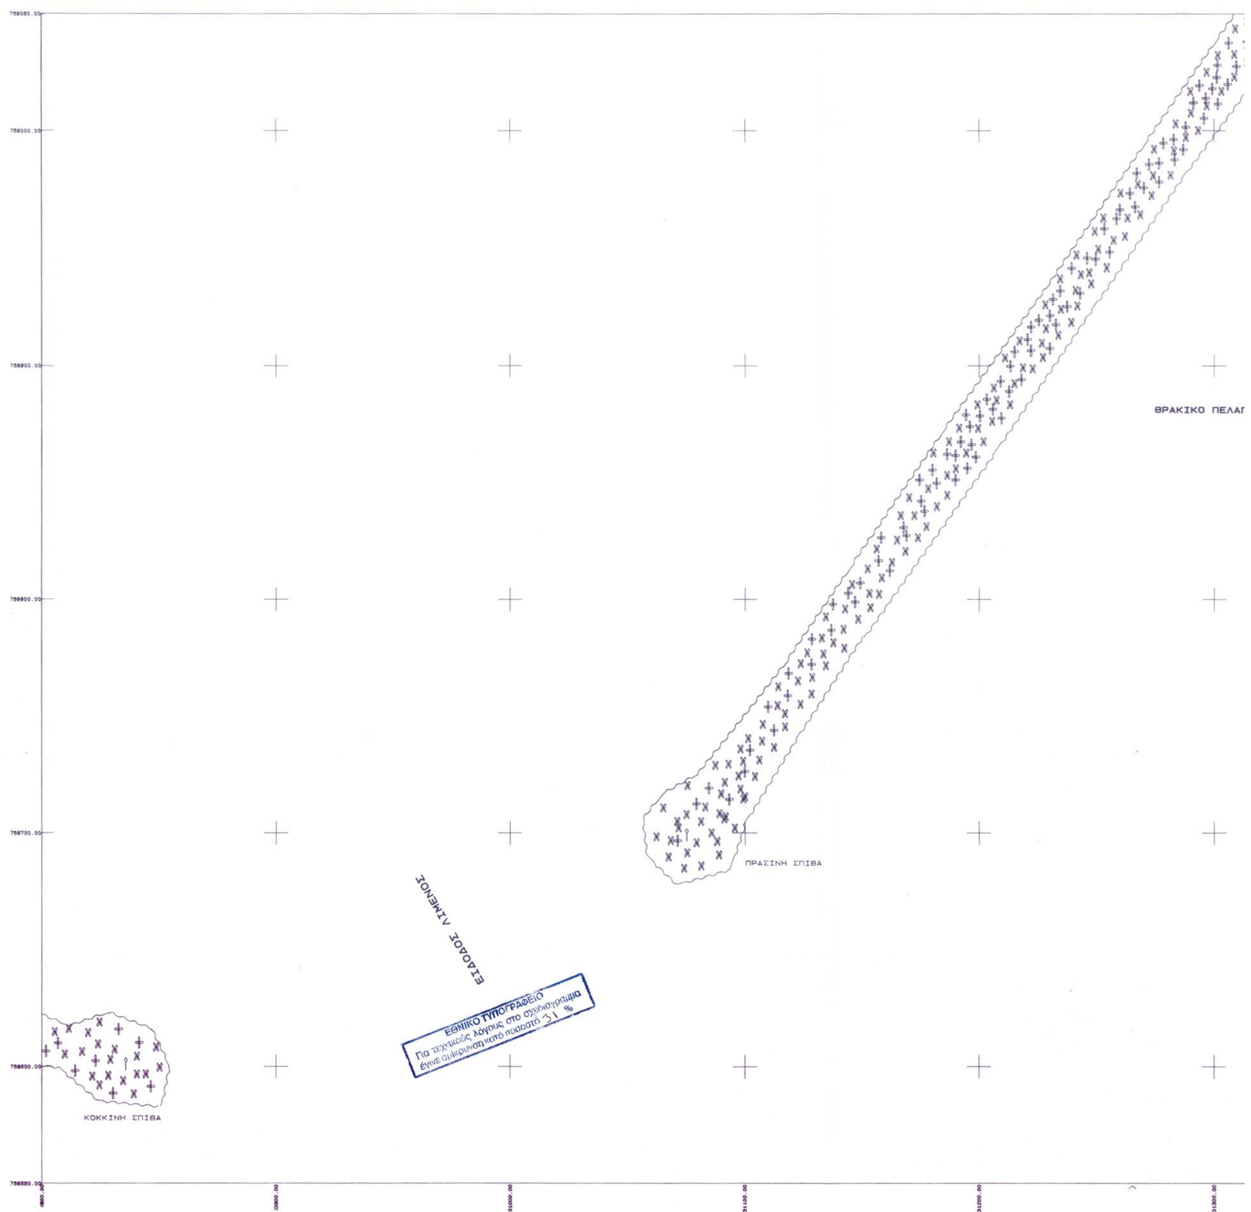
ΚΤΗΜΑΤΟΓΡΑΦΙΚΟ - ΥΨΟΜΕΤΡΙΚΟ ΔΙΑΓΡΑΜΜΑ
ΚΑΘΟΡΙΣΜΟΥ ΟΡΙΟΓΡΑΜΜΩΝ ΑΙΓΙΑΛΟΥ κ ΠΑΡΑΛΙΑΣ

ΠΕΡΙΟΧΗ	**Ν. ΕΒΡΟΥ ΛΙΜΕΝΑΣ ΑΛΕΞ-ΠΟΛΗΣ ΑΠΟ ΤΟΝ ΠΑΛΑΙΟ ΥΠΗΝΕΜΟ ΜΩΛΟ ΜΕΧΡΙ ΤΗΝ ΠΕΡΙΟΧΗ ΤΗΣ AEGEAN**
ΕΝΔΙΑΦΕΡΟΜΕΝΟΣ	**ΟΡΓΑΝΙΣΜΟΣ ΛΙΜΕΝΟΣ ΑΛΕΞΑΝΔΡΟΥΠΟΛΗΣ**
ΔΗΜΟΣ	ΑΛΕΞΑΝΔΡΟΥΠΟΛΗΣ
ΕΠΑΡΧΙΑ	ΑΛΕΞ/ΠΟΛΗΣ
ΝΟΜΑΡΧΙΑ	Ν.Α. ΡΟΔΟΠΗΣ – ΕΒΡΟΥ Ν.Δ. ΕΒΡΟΥ
ΑΡΜΟΔΙΑ ΟΙΚ. ΕΦΟΡΙΑ	ΑΛΕΞ/ΠΟΛΗΣ

ΚΛΙΜΑΚΑ 1 : 1.000
ΙΣΟΫΨΕΙΣ ΑΝΑ 1.0 μ

ο συντάξας

ΔΗΜΗΤΡΗΣ Κ. ΠΡΩΤΟΣ
ΤΟΠΟΓΡΑΦΟΣ ΜΗΧΑΝΙΚΟΣ
ΜΕΛΟΣ Τ.Ε.Ε. ΑΡ. 47324 - ΑΦΜ 041464333
ΙΩΝΟΣ ΔΡΑΓΟΥΜΗ 2 - ΤΗΛ. 2551029626
68100 ΑΛΕΞΑΝΔΡΟΥΠΟΛΗ
ΔΟΥ ΑΛΕΞΑΝΔΡΟΥΠΟΛΗΣ


ΘΡΑΚΙΚΟ ΠΕΛΑΓ
ΠΡΑΣΙΝΗ ΣΠΙΘΑ
ΕΙΣΟΔΟΣ ΛΙΜΕΝΟΣ
ΚΟΚΚΙΝΗ ΣΠΙΘΑ
ΕΘΝΙΚΟ ΤΥΠΟΓΡΑΦΕΙΟ
Για τεχνικούς λόγους στο σχεδιάγραμμα
έγινε σμίκρυνση κατά ποσοστό 31 %



ΘΡΑΚΙΚΟ ΠΕΛΑΓΟΣ

131300.00
131400.00
131500.00
131600.00
131700.00

ΥΠΟΜ

Α. ΟΡΙΖΟΝΤΙΟΓΡΑΦΙΚΗ ΚΑΙ ΥΨΟΜΕΤΡΙΚΗ

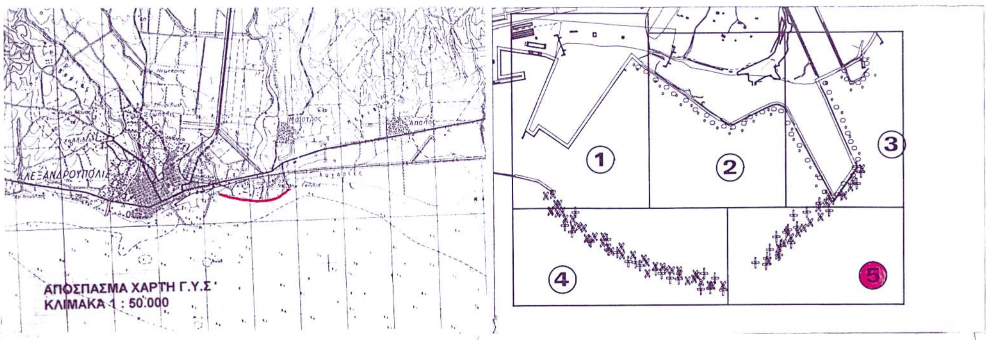
ΠΡΟΒΟΛΙΚΟ ΣΥΣΤΗΜΑ ΑΝΑΦΟΡΑΣ ΟΡΘΟΓ
ΜΕΡΚΑΤΟΡΙΚΗ ΠΡΟΒΟΛΗ ΤΡΙΩΝ ΜΟΙΡΩΝ

ΣΥΝ-ΝΕΣ ΧΡΗΣΙΜΟΠΟΙΗΘΕΝΤΩΝ ΤΡΙΓΩΝΟΜΕΤΡΙ
ΙΔΡΥΘΕΝΤΩΝ ΠΟΛΥΓΩΝΟΜΕΤΡΙΚΩΝ ΣΗΜΕΙΩΝ

ΣΗΜΕΙΟ	Χ	Ψ
L1	130060.785	7594
L101	130705.276	7601
L102	130693.746	7601
L103	130606.900	7596
L104	130965.671	7602
L105	130729.395	7602
L106	130553.087	7600
L107	130914.577	7599
L2	131085.539	7595
L3	129750.931	7594
L4	129171.435	7597
L5	130633.041	7596
N1	129661.207	7599
N10	129138.312	7597
N11	128758.803	7595
N12	131123.365	7594
N2	129493.725	7597
N21	129651.138	7599
N22	131386.984	7597
N3	129220.038	7597
N4	129182.907	7595
N5	129364.066	7592
N6	129862.683	7598
N7	129511.741	7598
N8	129365.525	7598
N9	129061.995	7597
ΤΟΥΜΠΑ ΑΛΕΞ –ΠΟΛΗΣ	132405.762	7615
ΤΟΥΜΠΑ ΜΑΙΣΤΡΟΥ	131311.755	7601
ΦΑΡΟΣ ΑΛΕΞ	128922.066	7596

Β. ΣΥΜΒΟΛΙΣΜΟΙ

: ΚΤΙΣΜΑ
x-x-x- x-x : ΠΕΡΙΦΡΑΞΗ
: ΣΤΥΛΟΣ Δ.Ε.Η.
: ΑΚΡΟΠΟΔΑ
: ΦΥΣΙΚΟΙ ΟΓΚΟΛ
: ΔΕΝΔΡΑ
: ΚΑΛΑΜΙΕΣ
: ΧΑΜΗΛΗ ΒΛΑΣΤ
:ΔΕΣΤΡΕΣ ΠΛΟΙΩ
: ΟΡΙΟΓΡΑΜΜΗ ΑΙΓΙΑΛΟΥ
: ΟΡΙΟΓΡΑΜΜΗ ΠΑΛΑΙΟΥ (ΠΟΥ ΚΑΘΟΡΙΣΤΗΚΕ ΜΕ ΠΡΟΗΓΟΥΜΕΝΕΣ ΑΓ
: ΟΡΙΟΓΡΑΜΜΗ ΠΑΡΑΛΙΑ
: ΟΡΙΟΓΡΑΜΜΗ ΧΕΡΣΑΙΑ



ΥΠΟΜΝΗΜΑ

Α. ΟΡΙΖΟΝΤΙΟΓΡΑΦΙΚΗ ΚΑΙ ΥΨΟΜΕΤΡΙΚΗ ΕΞΑΡΤΗΣΗ

ΠΡΟΒΟΛΙΚΟ ΣΥΣΤΗΜΑ ΑΝΑΦΟΡΑΣ ΟΡΘΟΓΩΝΙΩΝ ΣΥΝΤΕΤΑΓΜΕΝΩΝ
ΜΕΡΚΑΤΟΡΙΚΗ ΠΡΟΒΟΛΗ ΤΡΙΩΝ ΜΟΙΡΩΝ (ΤΜ3^{0}) – ΑΝΑΤΟΛΙΚΗ ΖΩΝΗ

ΣΥΝ-ΝΕΣ ΧΡΗΣΙΜΟΠΟΙΗΘΕΝΤΩΝ ΤΡΙΓΩΝΟΜΕΤΡΙΚΩΝ και ΙΔΡΥΘΕΝΤΩΝ ΠΟΛΥΓΩΝΟΜΕΤΡΙΚΩΝ ΣΗΜΕΙΩΝ

ΣΗΜΕΙΟ	Χ	Ψ	Η
L1	130060.785	759475.135	1.896
L101	130705.276	760110.231	10.716
L102	130693.746	760112.832	10.728
L103	130606.900	759646.740	5.942
L104	130965.671	760283.306	6.420
L105	130729.395	760276.386	4.720
L106	130553.087	760059.433	3.313
L107	130914.577	759988.082	2.615
L2	131085.539	759556.629	3.924
L3	129750.931	759417.009	2.360
L4	129171.435	759720.987	1.770
L5	130633.041	759608.367	5.025
N1	129661.207	759901.848	2.433
N10	129138.312	759766.262	5.720
N11	128758.803	759549.126	2.337
N12	131123.365	759488.737	3.784
N2	129493.725	759748.948	2.029
N21	129651.138	759947.289	3.213
N22	131386.984	759772.673	3.238
N3	129220.038	759711.457	1.664
N4	129182.907	759536.224	1.652
N5	129364.066	759273.553	4.460
N6	129862.683	759863.854	2.037
N7	129511.741	759884.241	2.859
N8	129365.525	759818.165	2.263
N9	129061.995	759710.595	5.710
ΤΟΥΜΠΑ ΑΛΕΞ –ΠΟΛΗΣ	132405.762	761584.773	42.620
ΤΟΥΜΠΑ ΜΑΙΣΤΡΟΥ	131311.755	760138.750	22.390
ΦΑΡΟΣ ΑΛΕΞ	128922.066	759662.534	31.970

Β. ΣΥΜΒΟΛΙΣΜΟΙ

: ΚΤΙΣΜΑ

x-x-x- x-x : ΠΕΡΙΦΡΑΞΗ

: ΣΤΥΛΟΣ Δ.Ε.Η.

: ΑΚΡΟΠΟΔΑ

: ΦΥΣΙΚΟΙ ΟΓΚΟΛΙΘΟΙ

: ΔΕΝΔΡΑ

: ΚΑΛΑΜΙΕΣ

: ΧΑΜΗΛΗ ΒΛΑΣΤΗΣΗ

: ΔΕΣΤΡΕΣ ΠΛΟΙΩΝ

: ΟΡΙΟΓΡΑΜΜΗ ΑΙΓΙΑΛΟΥ (ΚΟΚΚΙΝΗ)

: ΟΡΙΟΓΡΑΜΜΗ ΠΑΛΑΙΟΥ ΑΙΓΙΑΛΟΥ (ΠΟΥ ΚΑΘΟΡΙΣΤΗΚΕ ΜΕ ΠΡΟΗΓΟΥΜΕΝΕΣ ΑΠΟΦΑΣΕΙΣ) (ΚΥΑΝΗ)

: ΟΡΙΟΓΡΑΜΜΗ ΠΑΡΑΛΙΑΣ (ΚΙΤΡΙΝΗ)

: ΟΡΙΟΓΡΑΜΜΗ ΧΕΡΣΑΙΑΣ ΖΩΝΗΣ ΛΙΜΕΝΟΣ (ΠΡΑΣΙΝΗ)

Γ. ΠΙΝΑΚΕΣ ΣΥΝΤΕΤΑΓΜΕΝΩΝ

ΣΥΝΤΕΤΑΓΜΕΝΕΣ ΚΟΡΥΦΩΝ ΟΡΙΟΓΡΑΜΜΗΣ ΑΙΓΙΑΛΟΥ ΠΟΥ ΓΙΑ ΠΡΩΤΗ ΦΟΡΑ ΚΑΘΟΡΙΖΕΤΑΙ

ΚΟΡΥΦΗ	Χ	Ψ	ΚΟΡΥΦΗ	Χ	Ψ
			33	131035.123	759572.652
2	129920.754	759809.856	34	131050.457	759576.043
3	129873.444	759697.397	35	131060.352	759575.788
4	129826.869	759586.679	36	131069.752	759573.477
5	129797.818	759517.534	37	131083.439	759567.917
6	129769.826	759450.909	38	131090.134	759562.758
7	129811.711	759421.013	39	131098.172	759555.512
8	129840.230	759461.455	40	131101.047	759552.514
9	129912.890	759410.154	41	131106.492	759541.598
10	129987.630	759357.389	42	131126.702	759498.385
11	130045.291	759439.091	43	131141.358	759471.347
12	130102.952	759520.793	44	131149.934	759452.590
13	130160.612	759602.495	45	131172.560	759409.710
14	130218.273	759684.197	46	131194.057	759364.842
15	130267.285	759753.644	47	131216.904	759321.291
16	130316.617	759823.545	48	131240.063	759276.510
17	130373.210	759771.152	49	131262.809	759232.848
18	130500.952	759684.554	50	131286.696	759187.810
19	130583.606	759626.380	51	131306.318	759149.958
20	130662.181	759565.994	52	131340.844	759084.285
21	130706.020	759534.251	53	131398.035	759166.317
22	130758.026	759498.223	54	131460.770	759256.303
23	130776.649	759492.787	55	131451.053	759278.467
24	130811.352	759470.281	56	131433.054	759320.286
25	130816.884	759469.197	57	131385.926	759428.775
26	130822.646	759469.392	58	131346.495	759521.312
27	130832.380	759473.511	59	131314.753	759598.517
28	130842.291	759478.861	60	131301.159	759629.380
29	130887.426	759502.299	61	131269.320	759698.537
30	130930.734	759524.512	62	131297.465	759712.350
31	130977.198	759546.824	63	131354.635	759740.259
32	131021.447	759567.671	64	131405.212	759763.499
			65	131459.363	759796.290
			66	131491.912	759812.094
			67	131511.662	759854.523

ΣΥΝΤΕΤΑΓΜΕΝΕΣ ΚΟΡΥΦΩΝ ΟΡΙΟΓΡΑΜΜΗΣ ΠΑΡΑΛΙΑΣ ΠΟΥ ΓΙΑ ΠΡΩΤΗ ΦΟΡΑ ΚΑΘΟΡΙΖΕΤΑΙ

ΚΟΡΥΦΗ	Χ	Ψ	ΚΟΡΥΦΗ	Χ	Ψ
1'	129926.604	759823.668	40'	131113.452	759561.250
10'	129984.025	759378.295	41'	131119.999	759548.124
11'	130033.036	759447.740	42'	131140.101	759505.142
12'	130090.696	759529.442	43'	131154.788	759478.047
13'	130148.357	759611.144	44'	131163.399	759459.214
14'	130206.018	759692.846	45'	131185.962	759416.453
15'	130255.029	759762.293	46'	131207.467	759371.569
16'	130314.238	759846.189	47'	131230.208	759328.221
17'	130382.567	759782.931	48'	131253.376	759283.420
18'	130509.478	759696.896	49'	131276.087	759239.827
19'	130592.497	759638.465	5'	129811.647	759511.724
2'	129940.423	759817.928	50'	131299.981	759194.776
20'	130671.152	759578.018	51'	131319.606	759156.918
21'	130714.691	759546.492	52'	131342.644	759113.096
22'	130764.566	759511.940	53'	131385.730	759174.896
23'	130782.964	759506.570	54'	131443.656	759257.983
24'	130817.081	759484.444	55'	131437.295	759272.490
25'	130818.088	759484.246	56'	131419.286	759314.333
26'	130819.360	759484.289	57'	131372.147	759422.847
27'	130825.880	759487.048	58'	131332.658	759515.520
28'	130835.272	759492.118	59'	131300.951	759592.641
29'	130880.547	759515.629	6'	129788.299	759456.152
3'	129887.271	759691.580	60'	131287.482	759623.220
30'	130924.063	759537.949	61'	131249.575	759705.556
31'	130970.755	759560.370	62'	131290.871	759725.823
32'	131015.672	759581.532	63'	131348.212	759753.816
33'	131030.919	759587.085	64'	131398.173	759776.772
34'	131049.010	759591.085	65'	131452.187	759809.480
35'	131062.359	759590.741	66'	131480.563	759823.258
36'	131074.389	759587.784	67'	131498.813	759862.465
37'	131090.977	759581.045	7'	129808.146	759441.986
38'	131099.748	759574.287	8'	129836.621	759482.365
39'	131108.621	759566.288	9'	129921.541	759422.408
4'	129840.697	759580.866	Π18	131500.289	759864.321
			Π19	131524.996	759895.405
			Π64	129912.751	759829.423

ΣΥΝΤΕΤΑΓΜΕΝΕΣ ΚΟΡΥΦΩΝ ΟΡΙΟΓ
ΠΟΥ ΓΙΑ ΠΡΩΤΗ ΦΟΡΑ ΚΑΘΟΡΙΖΕΤ

ΚΟΡΥΦΗ	Χ	Ψ
1''	129920.754	75980
2''	129952.739	75988
3''	129955.300	75988
4''	129989.000	75989
5''	130103.400	75989
6''	130161.200	75988
7''	130240.900	75988
8''	130310.400	75987
9''	130406.000	75985
10''	130466.000	75984

ΣΥΝΤΕΤΑΓΜΕΝΕΣ ΚΟΡΥΦΩΝ ΟΡΙΟΓ
ΠΟΥ ΕΧΕΙ ΚΑΘΟΡΙΣΤΕΙ ΜΕ ΤΗΝ ΑΠ
1021423/1808/Β0010/15.03.2000 ΦΕΚ 2

ΚΟΡΥΦΗ	Χ	Ψ
11''	130509,00	759819
13''	130556,60	759827
15''	130637,55	759796
17''	130750,42	759765
19''	130783,61	759760
21''	130826,20	759757
23''	130902,82	759778
25''	130949.29	759793
27''	130980,70	759803
29''	131044,65	759808
31''	131140,04	759686

Δ. ΑΝΤΙΣΤΟΙΧΗΣΗ ΚΟΡΥΦΩΝ ΟΡΙΟΓ
ΑΙΓΙΑΛΟΥ ΠΑΡΑΛΙΑΣ και ΠΑΛΑΙΟ

ΚΟΡΥΦΕΣ ΑΙΓΙΑΛΟΥ

ΠΟΥ ΚΑΘΟΡΙΖΟΝΤΑΙ ΔΙΑ ΤΟΥ ΠΑΡΟΝΤΟΣ		ΚΟΡΥΦΕΣ ΟΡΙΟΓΡΑΜ ΠΑΛΑΙΟΥ ΑΙΓΙΑΛΟΥ Ι ΚΑΘΟΡΙΖΟ ΔΙΑ ΤΟΥ ΠΑΡΟΝΤΟ
2	ΑΝΤΙΣΤΟΙΧΕΙ	1''
61	ΑΝΤΙΣΤΟΙΧΕΙ	34''
63	ΑΝΤΙΣΤΟΙΧΕΙ	35''
67	ΑΝΤΙΣΤΟΙΧΕΙ	39''

Η ΟΡΙΟΓΡΑΜΜΗ ΤΟΥ ΠΑΛΑΙΟΥ ΑΙΓΙΑΛΟΥ ΠΟΥ Κ
ΟΡΙΟΓΡΑΜΜΕΣ ΤΟΥ ΑΙΓΙΑΛΟΥ ΠΟΥ ΚΑΘΟΡΙΣΤΗ
ΤΗΝ ΑΠΟΦ. ΝΟΜΑΡΧΗ ΕΒΡΟΥ Υ 6979/25.07.85
κ
ΤΗΝ ΑΠΟΦ. ΥΠ. ΟΙΚΟΝΟΜΙΚΩΝ 1021423/1808/Β

ΚΟΡΥΦΕΣ ΠΑΛΑΙΟΥ ΑΙΓΙΑΛΟΥ

ΠΟΥ ΚΑΘΟΡΙΖΟΝΤΑΙ ΔΙΑ ΤΟΥ ΠΑΡΟΝΤΟΣ		ΚΟΡΥΦΕΣ ΟΡΙΟΓΡΑΜΜ ΑΙΓΙΑΛΟΥ Π ΚΑΘΟΡΙΖΟΝ ΔΙΑ ΤΟΥ ΠΑΡΟΝΤΟΣ
1''	ΑΝΤΙΣΤΟΙΧΕΙ	2
2''	ΑΝΤΙΣΤΟΙΧΕΙ	
3''	ΑΝΤΙΣΤΟΙΧΕΙ	
4''	ΑΝΤΙΣΤΟΙΧΕΙ	
5''	ΑΝΤΙΣΤΟΙΧΕΙ	
6''	ΑΝΤΙΣΤΟΙΧΕΙ	
7''	ΑΝΤΙΣΤΟΙΧΕΙ	
8''	ΑΝΤΙΣΤΟΙΧΕΙ	
9''	ΑΝΤΙΣΤΟΙΧΕΙ	
10''	ΑΝΤΙΣΤΟΙΧΕΙ	
11''	ΑΝΤΙΣΤΟΙΧΕΙ	
12''	ΑΝΤΙΣΤΟΙΧΕΙ	
13''	ΑΝΤΙΣΤΟΙΧΕΙ	
14''	ΑΝΤΙΣΤΟΙΧΕΙ	
15''	ΑΝΤΙΣΤΟΙΧΕΙ	
16''	ΑΝΤΙΣΤΟΙΧΕΙ	
17''	ΑΝΤΙΣΤΟΙΧΕΙ	
18''	ΑΝΤΙΣΤΟΙΧΕΙ	
19''	ΑΝΤΙΣΤΟΙΧΕΙ	
20''	ΑΝΤΙΣΤΟΙΧΕΙ	
21''	ΑΝΤΙΣΤΟΙΧΕΙ	
22''	ΑΝΤΙΣΤΟΙΧΕΙ	
23''	ΑΝΤΙΣΤΟΙΧΕΙ	
24''	ΑΝΤΙΣΤΟΙΧΕΙ	
25''	ΑΝΤΙΣΤΟΙΧΕΙ	
26''	ΑΝΤΙΣΤΟΙΧΕΙ	

ΟΡΙΟΓΡΑΜΜΗΣ ΠΑΛΑΙΟΥ ΑΙΓΙΑΛΟΥ
ΡΙΖΕΤΑΙ

Ψ	ΚΟΡΥΦΗ	Χ	Ψ
759809.856	31''	131194.077	759681.756
759885.380	32''	131239.627	759683.965
759886.300	33''	131269.320	759698.537
759898.400	34''	131354.635	759740.259
759891.500	35''	131442.360	759802.135
759880.750	36''	131466.547	759809.307
759883.400	37''	131485.961	759826.972
759874.000	38''	131511.662	759854.523
759853.500	ΑΠ17	129956.991	760004.333
759842.800			

ΟΡΙΟΓΡΑΜΜΗΣ ΠΑΛΑΙΟΥ ΑΙΓΙΑΛΟΥ
Ν ΑΠΟΦ. ΥΠΟΥΡΓΟΥ ΟΙΚΟΝΟΜΙΚΩΝ
ΦΕΚ 213/Δ/07.04.2000

Ψ	ΚΟΡΥΦΗ	Χ	Ψ
759819,60	12''	130528,92	759827,51
759827,45	14''	130637,10	759811,79
759796,12	16''	130695,88	759781,46
759765,25	18''	130755,12	759764,42
759760,77	20''	130798,81	759758,04
759757,56	22''	130833,72	759765,10
759778,81	24''	130917,73	759791,86
759793,58	26''	130967,15	759799,06
759803,16	28''	131013,19	759818,55
759808,21	30''	131068,98	759724,30
759686,90			

ΟΡΙΟΓΡΑΜΜΩΝ
ΛΑΙΟΥ ΑΙΓΙΑΛΟΥ

ΚΟΡΥΦΕΣ ΟΡΙΟΓΡΑΜΜΩΝ ΑΙΓΙΑΛΟΥ ΠΟΥ ΚΑΘΟΡΙΖΟΝΤΑΙ ΔΙΑ ΤΟΥ ΠΑΡΟΝΤΟΣ	ΚΟΡΥΦΕΣ ΟΡΙΟΓΡΑΜΜΩΝ ΠΟΥ ΕΧΟΥΝ ΚΑΘΟΡΙΣΤΕΙ ΜΕ **ΠΡΟΗΓΟΥΜΕΝΕΣ** ΑΠΟΦΑΣΕΙΣ	ΠΡΟΗΓΟΥΜΕΝΗ ΑΠΟΦΑΣΗ
	Α64	ΑΠΟΦ. ΥΠ. ΟΙΚΟΝΟΜΙΚΩΝ 1079319/8431/Β0010/10.09.2001 ΦΕΚ 903/Δ/26.10.2001
	Α14	ΑΠΟΦ. ΥΠ. ΟΙΚΟΝΟΜΙΚΩΝ 1021423/1808/Β0010/15.03.2000 ΦΕΚ 213/Δ/07.04.2000
	Α18	

ΙΟΥ ΚΑΘΟΡΙΖΕΤΑΙ ΔΙΑ ΤΟΥ ΠΑΡΟΝΤΟΣ ΑΚΟΛΟΥΘΕΙ ΤΙΣ
ΡΙΣΤΗΚΑΝ ΜΕ :
7.85 ΦΕΚ 489/Δ/24.09.85

808/Β0010/15.03.2000 ΦΕΚ 213/Δ/07.04.2000

ΚΟΡΥΦΕΣ ΟΡΙΟΓΡΑΜΜΩΝ ΑΙΓΙΑΛΟΥ ΠΟΥ ΚΑΘΟΡΙΖΟΝΤΑΙ ΔΙΑ ΤΟΥ ΠΑΡΟΝΤΟΣ	ΚΟΡΥΦΕΣ ΟΡΙΟΓΡΑΜΜΩΝ ΠΟΥ ΕΧΟΥΝ ΚΑΘΟΡΙΣΤΕΙ ΜΕ ΠΡΟΗΓΟΥΜΕΝΕΣ ΑΠΟΦΑΣΕΙΣ	ΠΡΟΗΓΟΥΜΕΝΗ ΑΠΟΦΑΣΗ
	Α64	ΑΠΟΦ. ΥΠ. ΟΙΚΟΝΟΜΙΚΩΝ 1079319/8431/Β0010/10.09.2001 ΦΕΚ 903/Δ/26.10.2001
	Α65	
	Α66 , Α	ΑΠΟΦ. ΥΠ. ΟΙΚΟΝΟΜΙΚΩΝ 1079319/8431/Β0010/10.09.2001 ΦΕΚ 903/Δ/26.10.2001 κ ΑΠΟΦ. ΝΟΜΑΡΧΗ ΕΒΡΟΥ Υ 6979/25.07.85 ΦΕΚ 489/Δ/24.09.85
	Β	ΑΠΟΦ. ΝΟΜΑΡΧΗ ΕΒΡΟΥ Υ 6979/25.07.85 ΦΕΚ 489/Δ/24.09.85
	Γ	
	Δ	
	Ε	
	Ζ	
	Η	
	Θ	
	Ι , Α1,ΑΠ51	ΑΠΟΦ. ΝΟΜΑΡΧΗ ΕΒΡΟΥ Υ 6979/25.07.85 ΦΕΚ 489/Δ/24.09.85 κ ΑΠΟΦ. ΥΠ. ΟΙΚΟΝΟΜΙΚΩΝ 1021423/1808/Β0010/15.03.2000 ΦΕΚ 213/Δ/07.04.2000
	ΑΠ52	ΑΠΟΦ. ΥΠ. ΟΙΚΟΝΟΜΙΚΩΝ 1021423/1808/Β0010/15.03.2000 ΦΕΚ 213/Δ/07.04.2000
	ΑΠ53	
	ΑΠ54	
	ΑΠ55	
	ΑΠ56	
	ΑΠ57	
	ΑΠ58	
	ΑΠ59	
	ΑΠ60	
	ΑΠ61	
	ΑΠ62	
	ΑΠ63	
	ΑΠ64	
	ΑΠ65	
	ΑΠ66	

ΠΟΥ ΚΑΘΟΡΙΖΟΝΤΑΙ ΔΙΑ ΤΟΥ ΠΑΡΟΝΤΟΣ		ΚΟΡΥΦΕΣ ΟΡΙΟΓΡΑΜΜΩΝ ΑΙΓΙΑΛΟΥ ΠΟΥ ΚΑΘΟΡΙΖΟΝΤΑΙ ΔΙΑ ΤΟΥ ΠΑΡΟΝΤΟΣ	ΚΟΡΥΦΕΣ ΟΡΙΟΓΡΑΜΜΩΝ ΠΟΥ ΕΧΟΥΝ ΚΑΘΟΡΙΣΤΕΙ ΜΕ ΠΡΟΗΓΟΥΜΕΝΕΣ ΑΠΟΦΑΣΕΙΣ	ΠΡΟΗΓΟΥΜΕΝΗ ΑΠΟΦΑΣΗ
27''	ΑΝΤΙΣΤΟΙΧΕΙ		ΑΠ67	ΑΠΟΦ. ΥΠ. ΟΙΚΟΝΟΜΙΚΩΝ 1021423/1808/Β0010/15.03.2000 ΦΕΚ 213/Δ/07.04.2000
28''	ΑΝΤΙΣΤΟΙΧΕΙ		ΑΠ68	
29''	ΑΝΤΙΣΤΟΙΧΕΙ		ΑΠ69	
30''	ΑΝΤΙΣΤΟΙΧΕΙ		ΑΠ70	
31''	ΑΝΤΙΣΤΟΙΧΕΙ		Α10,ΑΠ71	
32''	ΑΝΤΙΣΤΟΙΧΕΙ		Α11	
33''	ΑΝΤΙΣΤΟΙΧΕΙ		Α12	
34''	ΑΝΤΙΣΤΟΙΧΕΙ	61		
35''	ΑΝΤΙΣΤΟΙΧΕΙ	63	Α14	ΑΠΟΦ. ΥΠ. ΟΙΚΟΝΟΜΙΚΩΝ 1021423/1808/Β0010/15.03.2000 ΦΕΚ 213/Δ/07.04.2000
36''	ΑΝΤΙΣΤΟΙΧΕΙ		Α15	
37''	ΑΝΤΙΣΤΟΙΧΕΙ		Α16	
38''	ΑΝΤΙΣΤΟΙΧΕΙ		Α17	
39''	ΑΝΤΙΣΤΟΙΧΕΙ	67	Α18	

ΑΛΕΞ/ΠΟΛΗ ΙΟΥΛΙΟΣ 2003

ΕΛΕΧΘΗΚΕ

ΑΛΕΞ/ΠΟΛΗ 23/ 7 /2003

Ο ΣΥΝΤΑΞΑΣ
ΔΗΜΗΤΡΗΣ Κ. ΠΡΩΙΟΣ
ΤΟΠΟΓΡΑΦΟΣ ΜΗΧΑΝΙΚΟΣ
ΜΕΛΟΣ Τ.Ε.Ε. ΑΡ. 47324 - ΑΦΜ 041464333
ΙΩΝΟΣ ΔΡΑΓΟΥΜΗ 2 - ΤΗΛ. 2551029626
68100 ΑΛΕΞΑΝΔΡΟΥΠΟΛΗ
ΔΟΥ ΑΛΕΞΑΝΔΡΟΥΠΟΛΗΣ

7.9.04

ΥΠΟΜΝΗΜΑ ΕΠΙΤΡΟΠΗΣ

1. ΤΟ ΠΑΡΟΝ ΤΟΠΟΓΡΑΦΙΚΟ ΣΥΝΟΔΕΥΕΙ ΤΗΝ ΑΠΟ 7.9.04 ΕΚΘΕΣΗ ΤΗΣ ΕΠΙΤΡΟΠΗΣ ΚΑΘΟΡΙΣΜΟΥ ΤΩΝ ΟΡΙΩΝ ΤΟΥ ΑΙΓΙΑΛΟΥ ΚΑΙ ΠΑΡΑΛΙΑΣ ΤΟΥ ΑΡΘΡΟΥ 2 ΤΟΥ Ν. 2971/2001
2. ΚΑΘΟΡΙΖΕΤΑΙ **ΟΡΙΟΓΡΑΜΜΗ ΑΙΓΙΑΛΟΥ** — **ΚΟΚΚΙΝΗ ΓΡΑΜΜΗ**

   (2.3.4.5.6.7.8.9.10.11.12.13.14.15.16.17.18.19.20.21.22.23.24.25.26.27.28.29.30.31.32.33. 34.35.36.37.38.39.40.41.42.43.44.45.46.47.48.49.50.51.52.53.54.55.56.57.58.59.60.61.62.63 .64.65.66.67)
3. ΚΑΘΟΡΙΖΕΤΑΙ **ΟΡΙΟΓΡΑΜΜΗ ΠΑΡΑΛΙΑΣ** — **ΚΙΤΡΙΝΗ ΓΡΑΜΜΗ**

   (Π64.1'.2'.3'.4'.5'.6'.7'.8'.9'.10'.11'.12'.13'.14'.15'.16'.17'.18'.19'.20'.21'.22'.23'.24'.25'.26'. 27'.28'.29'.30'.31'.32'.33'.34'.35'.36'.37'.38'.39'.40'.41'.42'.43'.44'.45'.46'.47'.48'.49'.50'.51'

   52'.53'.54'.55'.56'.57'.58'.59'.60'.61'.62'.63'.64'.65'.66'.67'.Π18)
4. ΚΑΘΟΡΙΖΟΝΤΑΙ **ΟΡΙΟΓΡΑΜΜΕΣ ΠΑΛΑΙΟΥ ΑΙΓΙΑΛΟΥ:** — **ΚΥΑΝΗ ΓΡΑΜΜΗ**

   (ΑΠ17.1''.2''.3''.4''.5''.6''.7''.8''.9''.10''.11''.12''.13''.14''.15''.16''.17''.18''.19''.20''.21''. 22''.23''.24''.25''.26''.27''.28''.29''.30''.31''.32''.33''.34''.35''.36''.37''.38''.39'')

   ΤΟ ΤΜΗΜΑ ΤΗΣ ΟΡΙΟΓΡΑΜΜΗΣ ΠΑΛΑΙΟΥ ΑΙΓΙΑΛΟΥ ΑΠΟ ΤΟ 11'' ΜΕΧΡΙ ΚΑΙ ΤΟ 31'' ΕΧΕΙ ΚΑΘΟΡΙΣΤΕΙ ΜΕ ΤΗΝ ΑΠΟΦ. ΥΠ. ΟΙΚΟΝΟΜΙΚΩΝ 1021423/1808/Β0010/15.03.2000 ΦΕΚ 213/Δ/07.04.2000
5. ΟΙ ΚΟΡΥΦΕΣ ΤΩΝ ΟΡΙΟΓΡΑΜΜΩΝ ΑΙΓΙΑΛΟΥ ΚΑΙ ΠΑΡΑΛΙΑΣ ΠΡΟΣΔΙΟΡΙΖΟΝΤΑΙ ΑΠΟ ΣΤΑΘΕΡΑ ΠΟΛΥΓΩΝΟΜΕΤΡΙΚΑ ΣΗΜΕΙΑ ΜΕ ΣΥΝΤΕΤΑΓΜΕΝΕΣ ΕΝΤΑΓΜΕΝΕΣ ΣΤΟ ΕΘΝΙΚΟ ΔΙΚΤΥΟ.
6. ΟΙ ΣΥΝΤΕΤΑΓΜΕΝΕΣ ΤΩΝ ΚΟΡΥΦΩΝ ΤΩΝ ΟΡΙΟΓΡΑΜΜΩΝ ΑΙΓΙΑΛΟΥ ΚΑΙ ΠΑΡΑΛΙΑΣ ΑΝΑΓΡΑΦΟΝΤΑΙ ΣΕ ΜΟΡΦΗ ΠΙΝΑΚΑ ΠΑΡΑΠΑΝΩ.
7. ΚΑΘΟΡΙΖΕΤΑΙ ΖΩΝΗ ΠΑΡΑΛΙΑΣ ΠΛΑΤΟΥΣ 15.00 μ. (ΔΕΚΑ ΠΕΝΤΕ ΜΕΤΡΩΝ) ΓΙΑ ΤΗΝ ΕΞΥΠΗΡΕΤΗΣΗ ΤΩΝ ΣΚΟΠΩΝ ΤΟΥ ΑΡΘΡΟΥ 1 ΠΑΡ. 2 ΤΟΥ Ν. 2971/2001

Η ΕΠΙΤΡΟΠΗ

Ο ΠΡΟΕΔΡΟΣ

ΤΑ ΜΕΛΗ
1. ΠΑΝΑΓΙΩΤΗΣ Α. ΚΥΡΓΙΑΣ
2. ΠΑΠΑΝΙΚΟΛΟΠΟΥΛΟΣ ΝΙΚ.
3.
4. ΑΠΟΥΣΑ

ΚΤΗΜΑΤΟΓΡΑΦΙΚΟ - ΥΨΟΜΕΤΡΙΚΟ ΔΙΑΓΡΑΜΜΑ ΚΑΘΟΡΙΣΜΟΥ ΟΡΙΟΓΡΑΜΜΩΝ ΑΙΓΙΑΛΟΥ κ ΠΑΡΑΛΙΑΣ

ΠΕΡΙΟΧΗ	**Ν. ΕΒΡΟΥ ΛΙΜΕΝΑΣ ΑΛΕΞ-ΠΟΛΗΣ ΑΠΟ ΤΟΝ ΠΑΛΑΙΟ ΥΠΗΝΕΜΟ ΜΩΛΟ ΜΕΧΡΙ ΤΗΝ ΠΕΡΙΟΧΗ ΤΗΣ AEGEAN**
ΕΝΔΙΑΦΕΡΟΜΕΝΟΣ	ΟΡΓΑΝΙΣΜΟΣ ΛΙΜΕΝΟΣ ΑΛΕΞΑΝΔΡΟΥΠΟΛΗΣ
ΔΗΜΟΣ	ΑΛΕΞΑΝΔΡΟΥΠΟΛΗΣ
ΕΠΑΡΧΙΑ	ΑΛΕΞ/ΠΟΛΗΣ
ΝΟΜΑΡΧΙΑ	Ν.Α. ΡΟΔΟΠΗΣ – ΕΒΡΟΥ Ν.Δ. ΕΒΡΟΥ
ΑΡΜΟΔΙΑ ΟΙΚ. ΕΦΟΡΙΑ	ΑΛΕΞ/ΠΟΛΗΣ

ΚΛΙΜΑΚΑ 1 : 1.000
ΙΣΟΫΨΕΙΣ ΑΝΑ 1.0 μ

ο συντάξας

ΔΗΜΗΤΡΗΣ Κ. ΠΡΩΙΟΣ
ΤΟΠΟΓΡΑΦΟΣ ΜΗΧΑΝΙΚΟΣ
ΜΕΛΟΣ Τ.Ε.Ε. ΑΡ. 47324 - ΑΦΜ 041464333
ΙΩΝΟΣ ΔΡΑΓΟΥΜΗ 2 - ΤΗΛ. 2551029626
68100 ΑΛΕΞΑΝΔΡΟΥΠΟΛΗ
ΔΟΥ ΑΛΕΞΑΝΔΡΟΥΠΟΛΗΣ

ΕΘΝΙΚΟ ΤΥΠΟΓΡΑΦΕΙΟ

ΕΦΗΜΕΡΙΔΑ ΤΗΣ ΚΥΒΕΡΝΗΣΕΩΣ

ΚΑΠΟΔΙΣΤΡΙΟΥ 34 * ΑΘΗΝΑ 104 32 * FAX 210 52 21 004
ΗΛΕΚΤΡΟΝΙΚΗ ΔΙΕΥΘΥΝΣΗ: http: www.et.gr – e-mail: webmaster @ et.gr

Πληροφορίες Α.Ε. - Ε.Π.Ε. και λοιπών Φ.Ε.Κ.: 210 527 9000-4
Φωτοαντίγραφα παλαιών ΦΕΚ - ΒΙΒΛΙΟΘΗΚΗ - ΜΑΡΝΗ 8 - Τηλ. (210)8220885 - 8222924
Δωρεάν διάθεση τεύχους Προκηρύξεων ΑΣΕΠ αποκλειστικά από Μάρνη 8

ΠΕΡΙΦΕΡΕΙΑΚΑ ΓΡΑΦΕΙΑ ΠΩΛΗΣΗΣ Φ.Ε.Κ.

ΘΕΣΣΑΛΟΝΙΚΗ - Βασ. Όλγας 227	**(2310) 423 956**	**ΛΑΡΙΣΑ** - Διοικητήριο	**(2410) 597449**
ΠΕΙΡΑΙΑΣ - Ευριπίδου 63	**(210) 413 5228**	**ΚΕΡΚΥΡΑ** - Σαμαρά 13	**(26610) 89 127**
ΠΑΤΡΑ - Κορίνθου 327	**(2610) 638 109**		**(26610) 89 105**
	(2610) 638 110	**ΗΡΑΚΛΕΙΟ** - Πλ. Ελευθερίας 1	**(2810) 396 409**
ΙΩΑΝΝΙΝΑ - Διοικητήριο	**(26510) 87215**	**ΛΕΣΒΟΣ** - Πλ.Κωνσταντινουπόλεως	**(22510) 46 888**
ΚΟΜΟΤΗΝΗ - Δημοκρατίας 1	**(25310) 22 858**		**(22510) 47 533**

ΤΙΜΗ ΠΩΛΗΣΗΣ ΦΥΛΛΩΝ ΕΦΗΜΕΡΙΔΟΣ ΤΗΣ ΚΥΒΕΡΝΗΣΕΩΣ

Σε έντυπη μορφή:
- Για τα ΦΕΚ από 1 μέχρι 16 σελίδες σε 1 euro, προσαυξανόμενη κατά 0,20 euro για κάθε επιπλέον οκτασέλιδο ή μέρος αυτού.
- Για τα φωτοαντίγραφα ΦΕΚ σε 0,15 euro ανά σελίδα.

Σε μορφή CD:

Τεύχος	Περίοδος	EURO	Τεύχος	Περίοδος	EURO
Α΄	Ετήσιο	150	Αναπτυξιακών Πράξεων	Ετήσιο	50
Α	3μηνιαίο	40	Ν.Π.Δ.Δ.	Ετήσιο	50
Α΄	Μηνιαίο	15	Παράρτημα	Ετήσιο	50
Β’	Ετήσιο	300	Εμπορικής και Βιομηχανικής Ιδιοκτησίας	Ετήσιο	100
Β΄	3μηνιαίο	80	Ανωτάτου Ειδικού Δικαστηρίου	Ετήσιο	5
Β΄	Μηνιαίο	30	Διακηρύξεων Δημοσίων Συμβάσεων	Ετήσιο	200
Γ	Ετήσιο	50	Διακηρύξεων Δημοσίων Συμβάσεων	Εβδομαδιαίο	5
Δ΄	Ετήσιο	220	Α.Ε. & Ε.Π.Ε	Μηνιαίο	100
Δ΄	3μηνιαίο	60			

- Η τιμή πώλησης μεμονωμένων Φ.Ε.Κ. ειδικού ενδιαφέροντος σε μορφή cd-rom και μέχρι 100 σελίδες σε 5 euro προσαυξανόμενη κατά 1 euro ανά 50 σελίδες.
- Η τιμή πώλησης σε μορφή cd- rom δημοσιευμάτων μιας εταιρείας στο τεύχος Α.Ε. και Ε.Π.Ε. σε 5 euro ανά έτος.

Τα παραπάνω cd-rom διατίθενται ύστερα από σχετική παραγγελία και αφορούν Φ.Ε.Κ. που έχουν δημοσιευθεί μετά από το έτος1994.

ΠΑΡΑΓΓΕΛΙΑ ΚΑΙ ΑΠΟΣΤΟΛΗ Φ.Ε.Κ. : τηλεφωνικά : 210- 9472555 , fax : 210- 9472556 internet : http://www.et.gr.

ΕΤΗΣΙΕΣ ΣΥΝΔΡΟΜΕΣ Φ.Ε.Κ.

	Σε έντυπη μορφή	Από το Internet
Α΄ (Νόμοι, Π.Δ., Συμβάσεις κτλ.)	225 €	190 €
Β΄ (Υπουργικές αποφάσεις κτλ.)	320 €	225 €
Γ΄ (Διορισμοί, απολύσεις κτλ. Δημ. Υπαλλήλων)	65 €	ΔΩΡΕΑΝ
Δ΄ (Απαλλοτριώσεις, πολεοδομία κτλ.)	320 €	160 €
Αναπτυξιακών Πράξεων και Συμβάσεων (Τ.Α.Π.Σ.)	160 €	95 €
Ν.Π.Δ.Δ. (Διορισμοί κτλ. προσωπικού Ν.Π.Δ.Δ.)	65 €	ΔΩΡΕΑΝ
Παράρτημα (Προκηρύξεις θέσεων ΔΕΠ κτλ.)	33 €	ΔΩΡΕΑΝ
Δελτίο Εμπορικής και Βιομ/κής Ιδιοκτησίας (Δ.Ε.Β.Ι.)	65 €	33 €
Ανωτάτου Ειδικού Δικαστηρίου (Α.Ε.Δ.)	10 €	ΔΩΡΕΑΝ
Ανωνύμων Εταιρειών & Ε.Π.Ε.	2.250 €	645 €
Διακηρύξεων Δημοσίων Συμβάσεων (Δ.Δ.Σ.)	225 €	95 €
Πρώτο (Α΄), Δεύτερο (Β΄) και Τέταρτο (Δ΄)	–	450 €

Για την παροχή δικαιώματος ηλεκτρονικής πρόσβασης σε Φ.Ε.Κ. προηγούμενων ετών, η τιμή προσαυξάνεται πέραν του ποσού της ετήσιας συνδρομής έτους 2004, κατά 25 euro ανά έτος παλαιότητας και ανά τεύχος.

* Οι συνδρομές του εσωτερικού προπληρώνονται στις ΔΟΥ (το ποσό συνδρομής καταβάλλεται στον κωδικό αριθμό εσόδων ΚΑΕ 2531 και το ποσό υπέρ ΤΑΠΕΤ (5% του ποσού της συνδρομής) στον κωδικό αριθμό εσόδων ΚΑΕ 3512).Το πρωτότυπο αποδεικτικό είσπραξης (διπλότυπο) θα πρέπει να αποστέλλεται ή να κατατίθεται στην αρμόδια Υπηρεσία του Εθνικού Τυπογραφείου.
* Η πληρωμή του υπέρ ΤΑΠΕΤ ποσοστού που αντιστοιχεί σε συνδρομές, εισπράττεται και από τις ΔΟΥ.
* Οι συνδρομητές του εξωτερικού έχουν τη δυνατότητα λήψης των δημοσιευμάτων μέσω internet, με την καταβολή των αντίστοιχων ποσών συνδρομής και ΤΑΠΕΤ .
* Οι Νομαρχιακές Αυτοδιοικήσεις, οι Δήμοι, οι Κοινότητες ως και οι επιχειρήσεις αυτών πληρώνουν το μισό χρηματικό ποσό της συνδρομής και ολόκληρο το ποσό υπέρ του ΤΑΠΕΤ.
* Η συνδρομή ισχύει για ένα ημερολογιακό έτος. Δεν εγγράφονται συνδρομητές για μικρότερο χρονικό διάστημα.
* Η εγγραφή ή ανανέωση της συνδρομής πραγματοποιείται το αργότερο μέχρι την 31ην Δεκεμβρίου κάθε έτους.
* Αντίγραφα διπλοτύπων, ταχυδρομικές επιταγές και χρηματικά γραμμάτια δεν γίνονται δεκτά.

Οι υπηρεσίες εξυπηρέτησης των πολιτών λειτουργούν καθημερινά από 08.00΄ έως 13.00΄

ΑΠΟ ΤΟ ΕΘΝΙΚΟ ΤΥΠΟΓΡΑΦΕΙΟ